



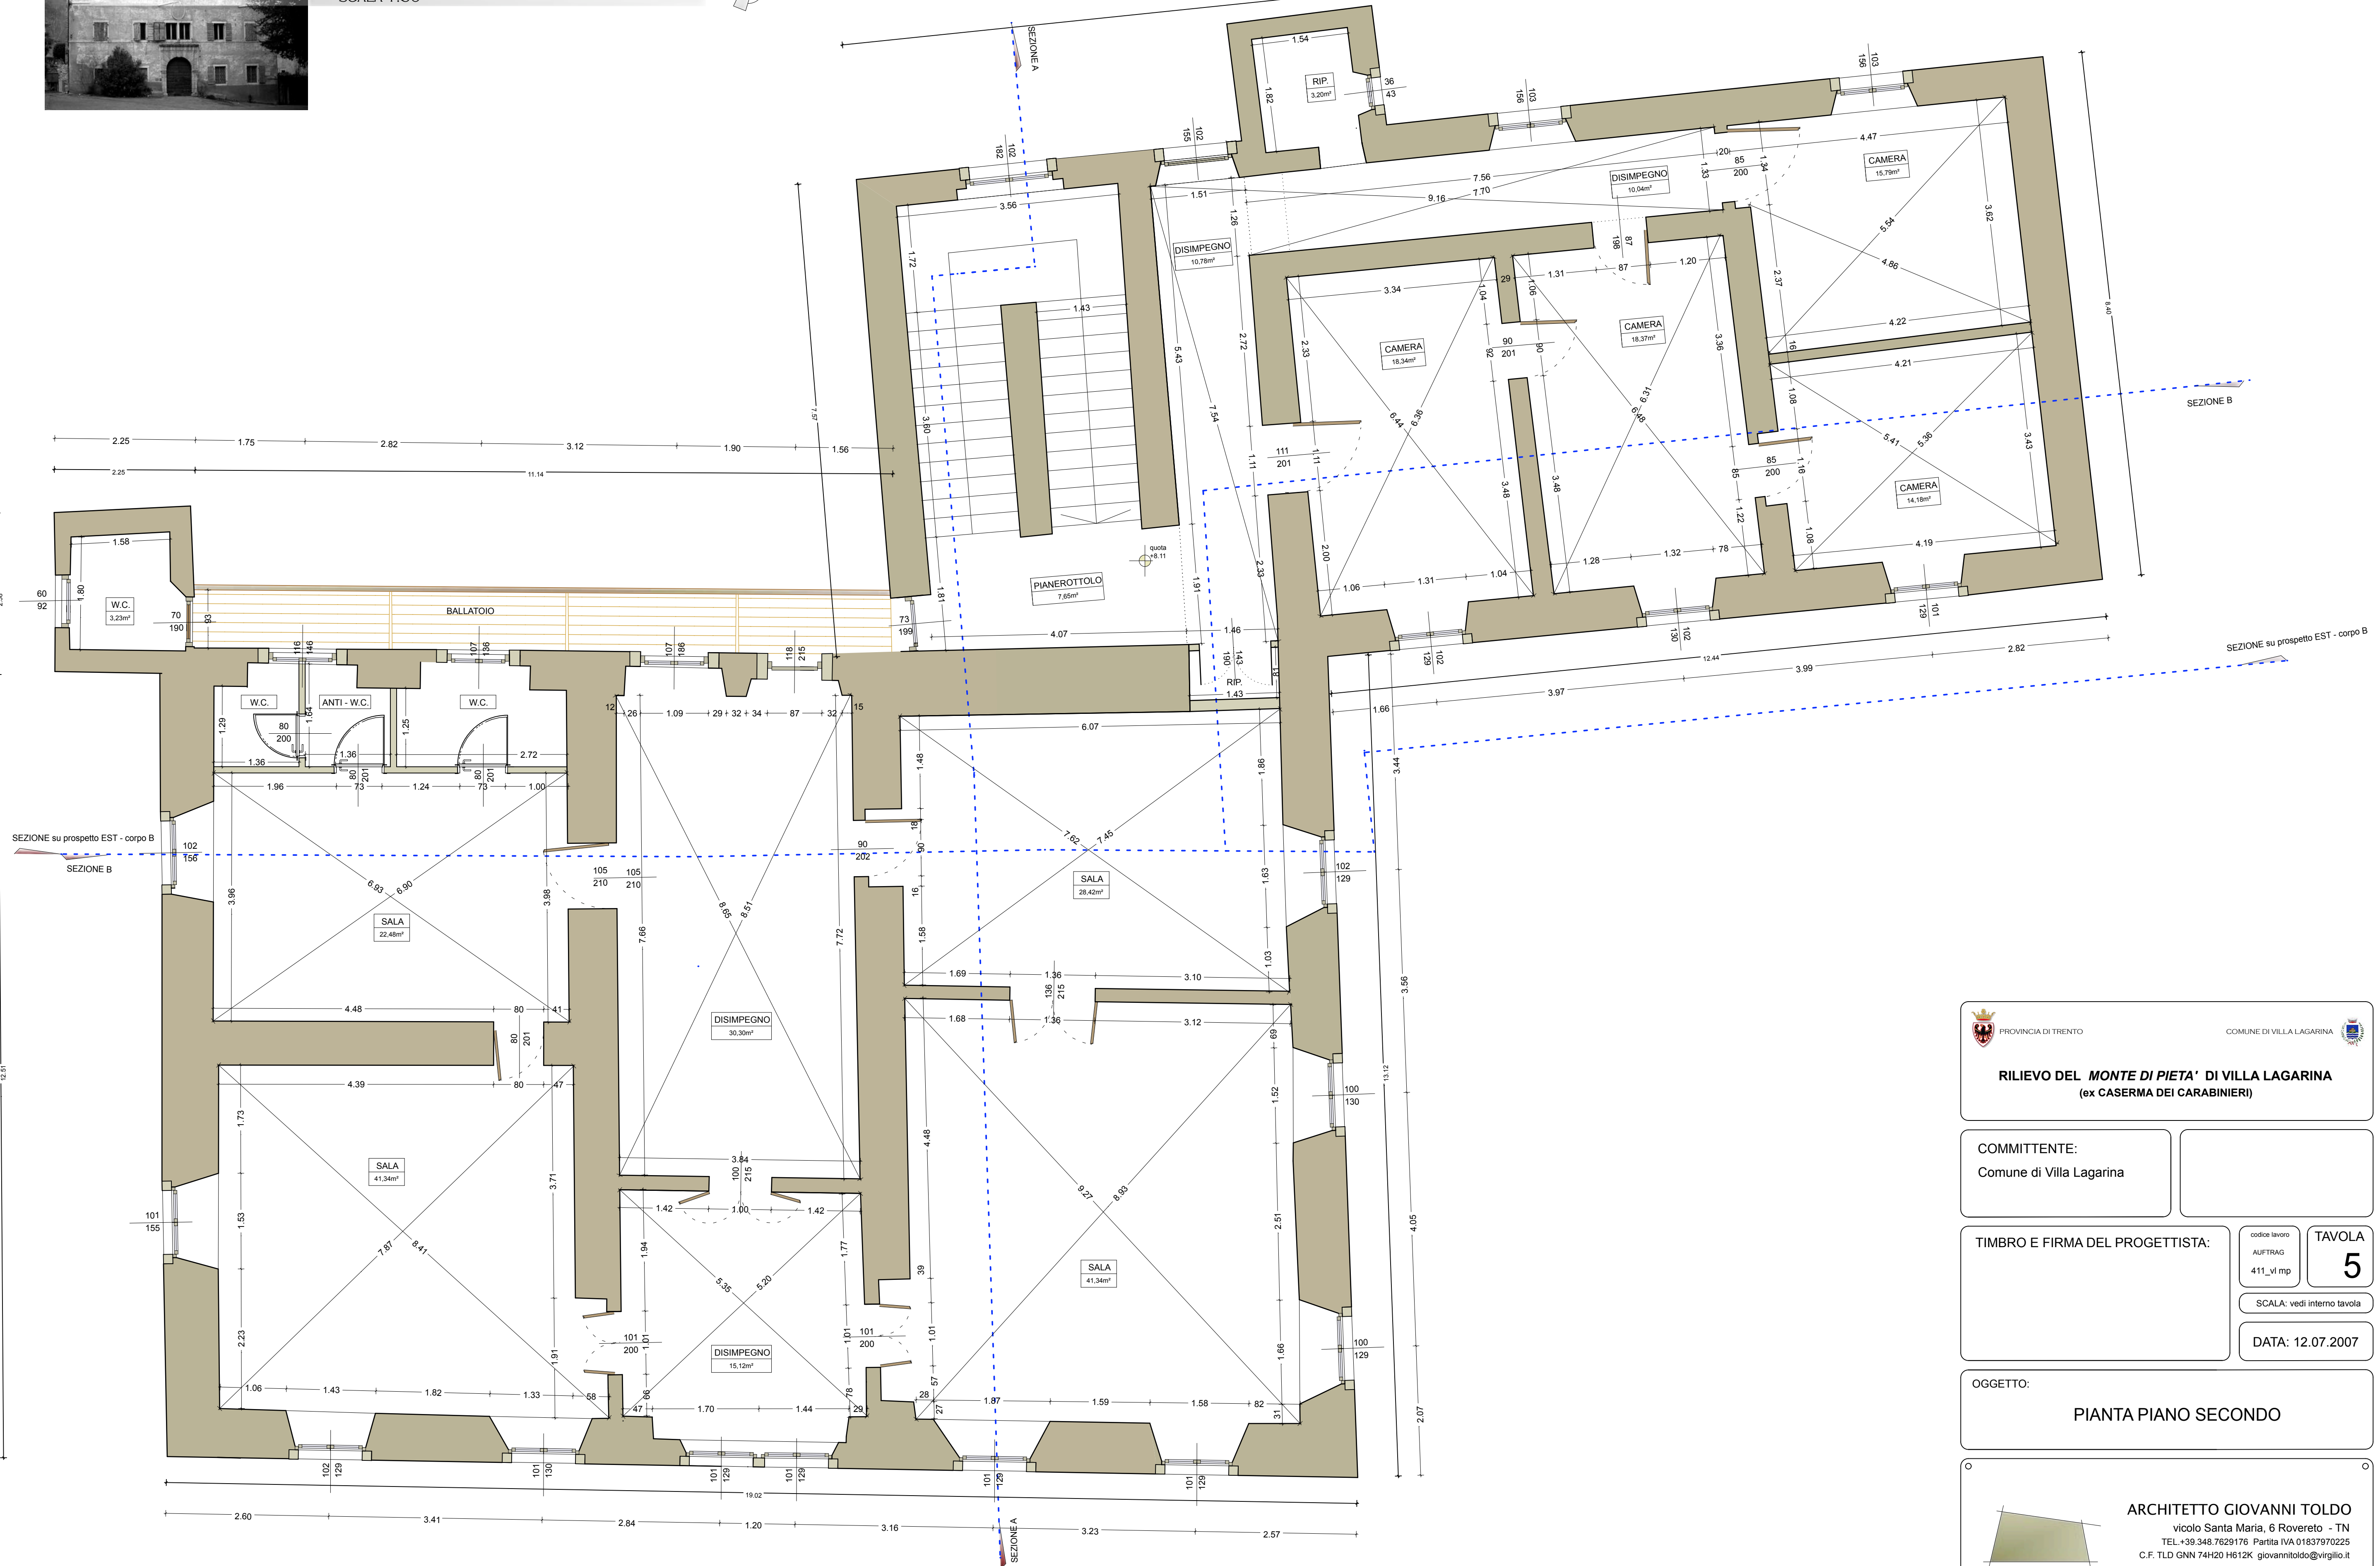

PIANO SECONDO
SCALA 1:50

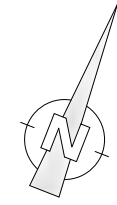

PROVINCIA DI TRENTO

COMUNE DI VILLA LAGARINA

RILIEVO DEL MONTE DI PIETA' DI VILLA LAGARINA
(ex CASERMA DEI CARABINIERI)

COMMITTENTE:
Comune di Villa Lagarina

TIMBRO E FIRMA DEL PROGETTISTA:

codice lavoro
AUFTRAG
411_vl mp

TAVOLA
5

SCALA: vedi interno tavola

DATA: 12.07.2007

OGGETTO:
PIANTA PIANO SECONDO

ARCHITETTO GIOVANNI TOLDO
vicolo Santa Maria, 6 Rovereto - TN
TEL. +39 348 7629176 Partita IVA 01837970225
C.F. TLD GNN 74H20 H612K giovannitoldo@virgilio.it

QUESTO DOCUMENTO NON POTRA' ESSERE COPIATO, RIPRODOTTO O ALTIMENTI PUBBLICATO IN TUTTO O IN PARTE
SENZA IL CONSENSO SCRITTO DI QUESTO STUDIO (LEGGE 22 APRILE 1941, N. 633 ART. 2975 E SEGG. C.C.)

H/L = 594.0 / 841.0 (0.50m²)

Allplan 2000