


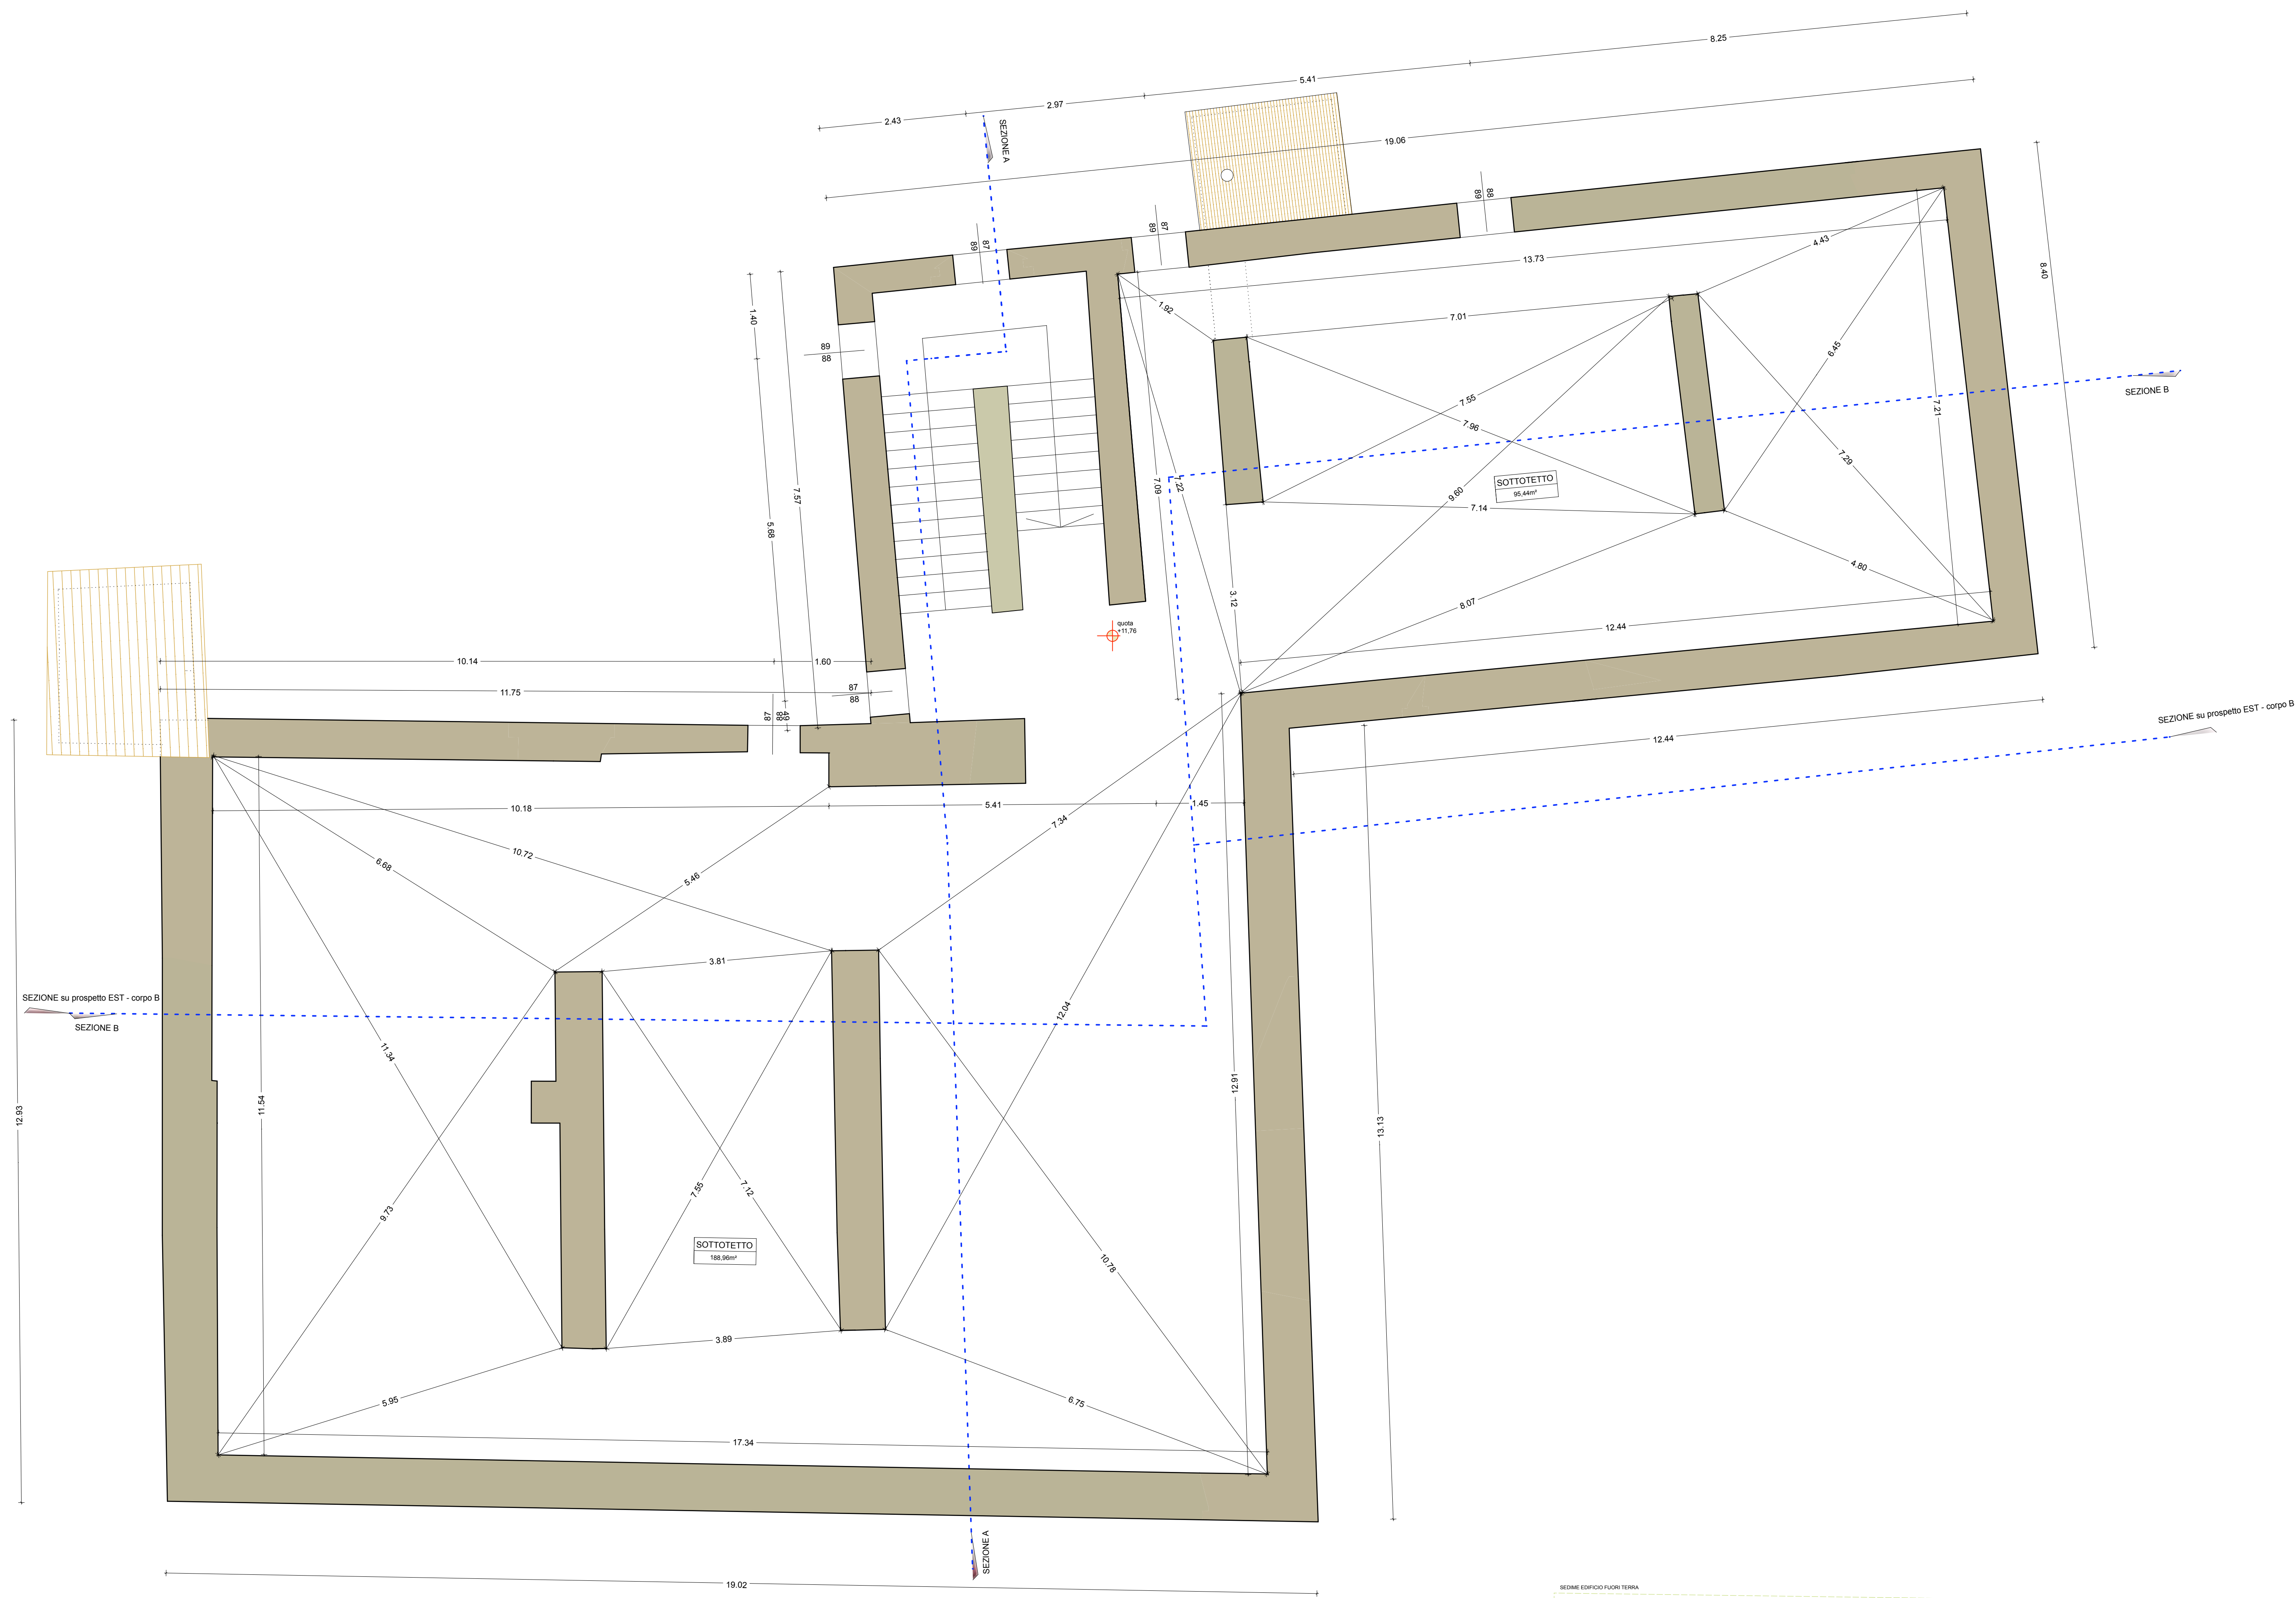


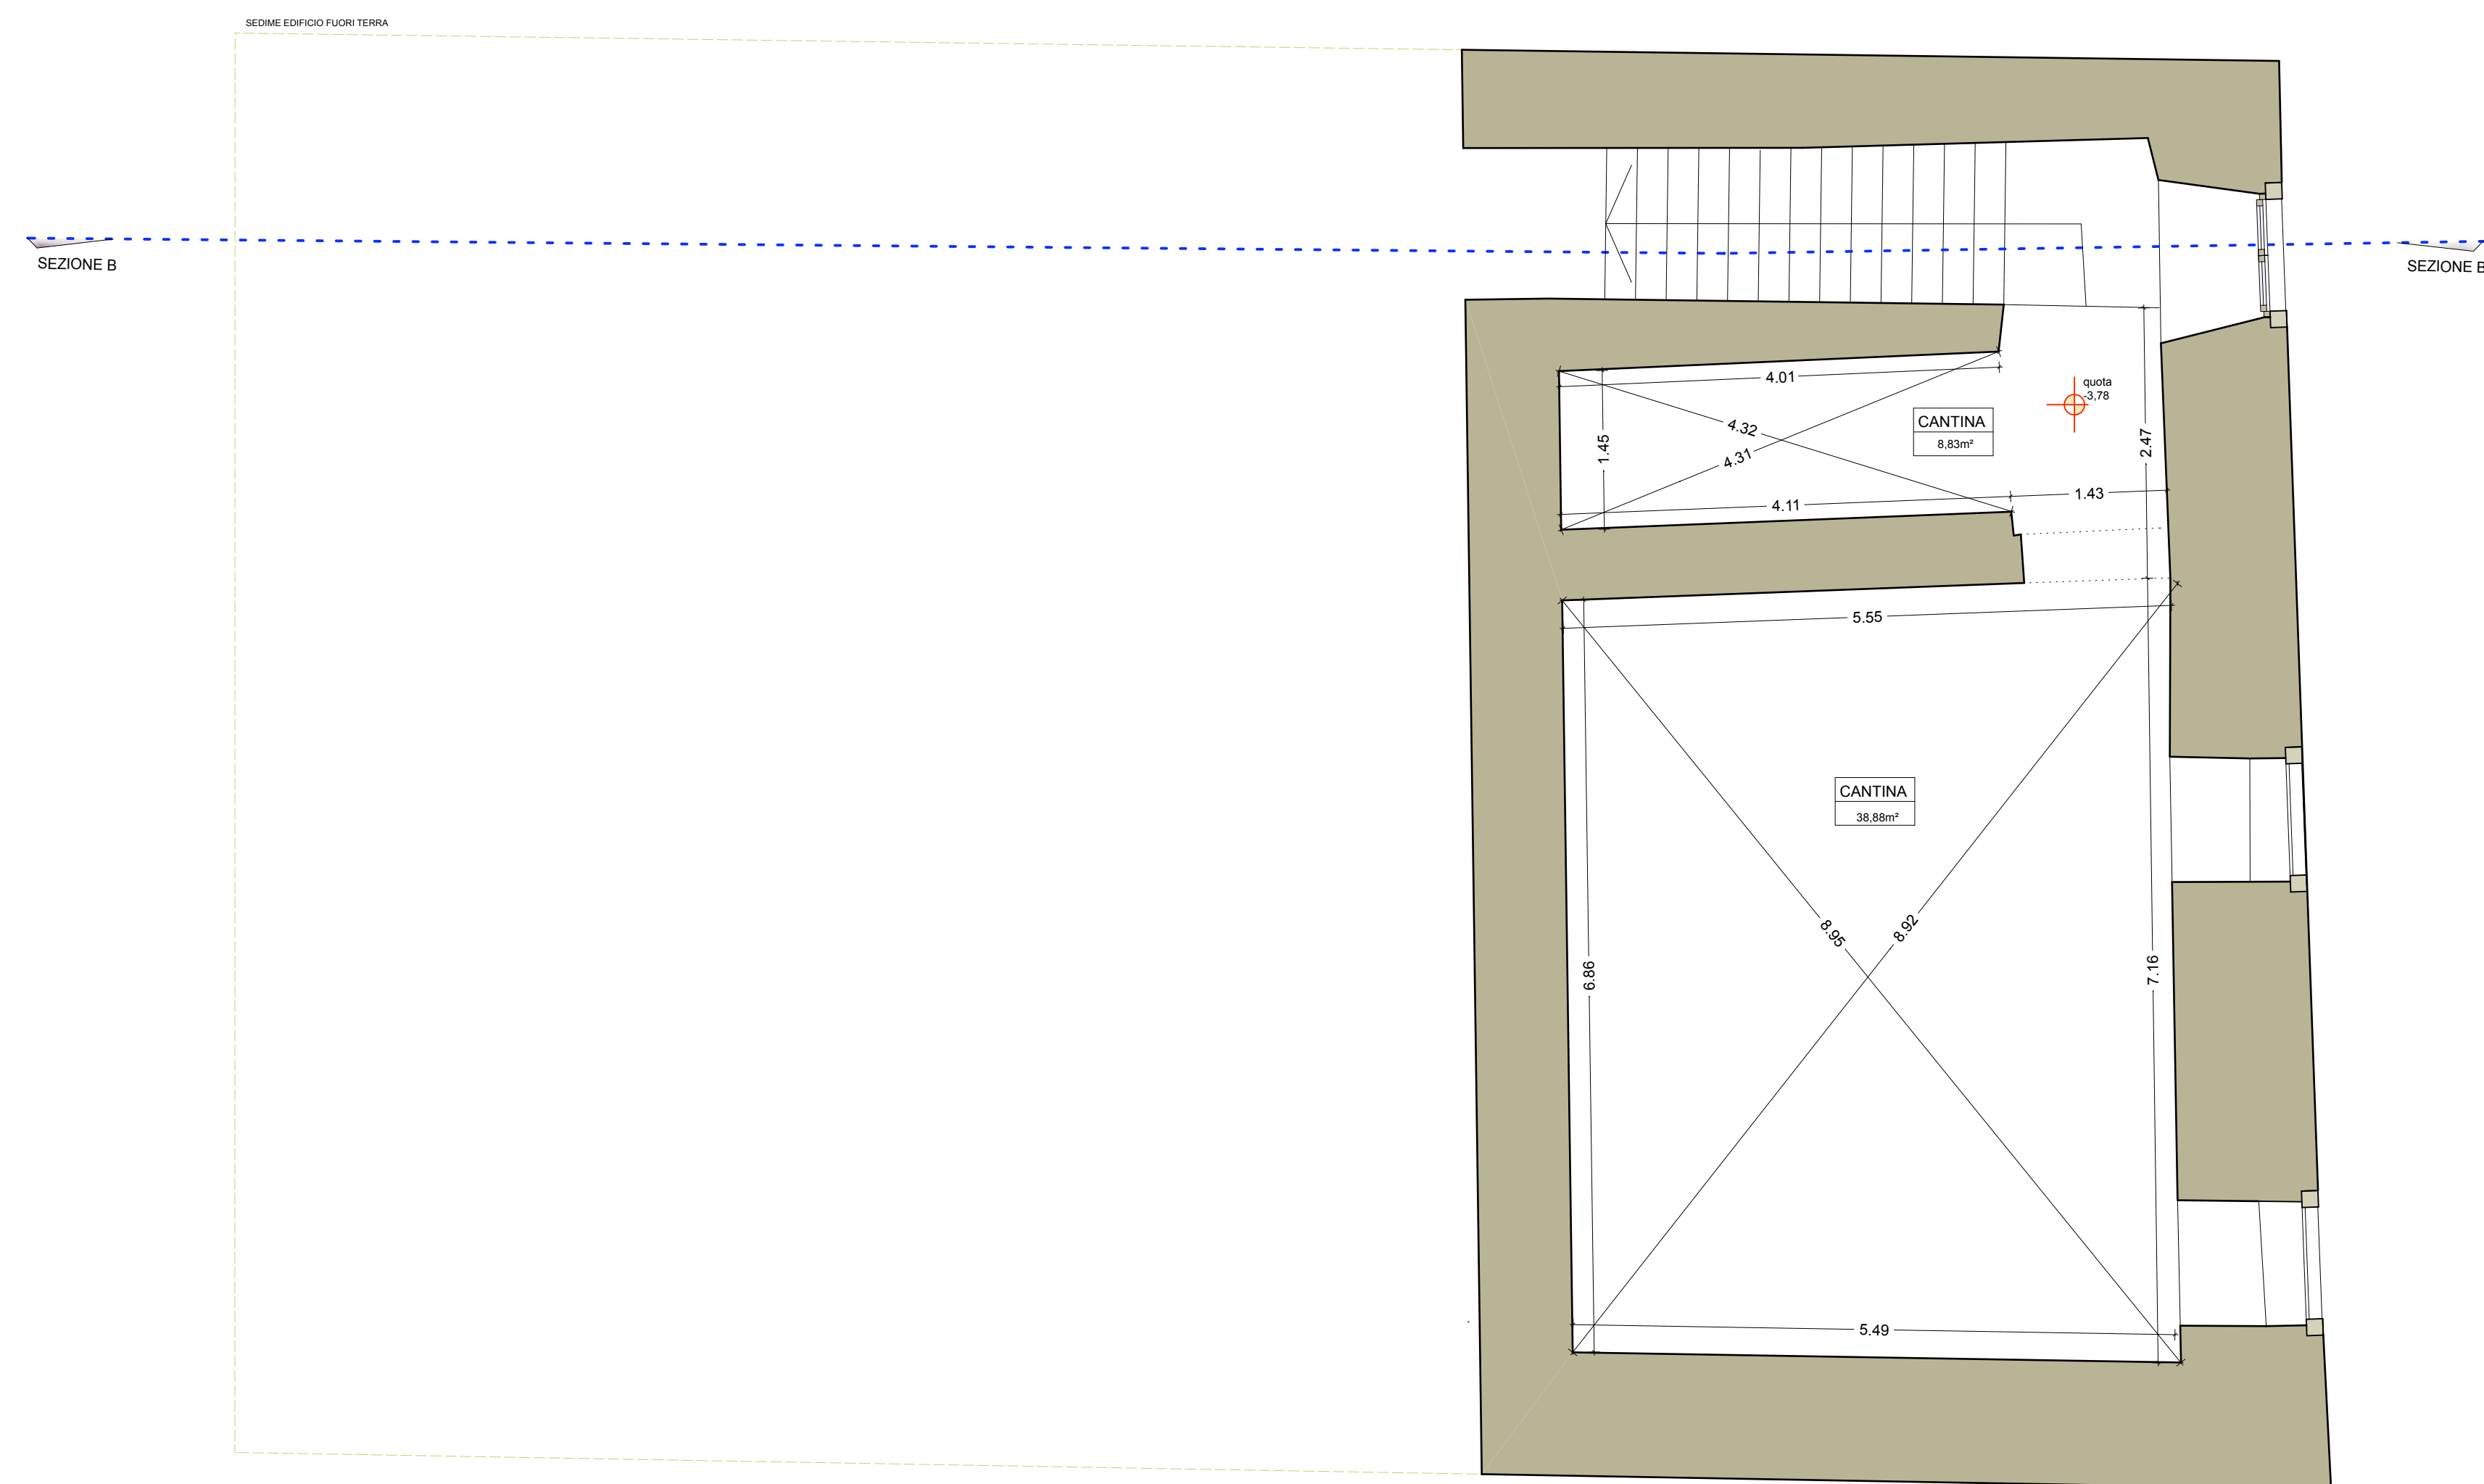

PIANO INTERRATO
SCALA 1:50

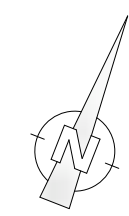

SOTTOTETTO - SCALA 1:50

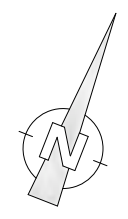

PROVINCIA DI TRENTO		COMUNE DI VILLA LAGARINA	
RILIEVO DEL MONTE DI PIETA' DI VILLA LAGARINA (ex CASERMA DEI CARABINIERI)			
COMMITTENTE: Comune di Villa Lagarina			
TIMBRO E FIRMA DEL PROGETTISTA:		TAVOLA 6	
		SCALA: vedi interno tavola	
OGGETTO: PIANTA PIANO SOTTOTETTO e CANTINA		DATA: 12.07.2007	
ARCHITETTO GIOVANNI TOLDO vicolo Santa Maria, 6 Rovereto - TN TEL. +39 348 7629176 Pista IVA 01837970225 C.F. TLD GNN 74120 H612K giovanitoldo@virgilio.it			