



CENTRO CIVICO E AMBULATORIO DI PEDERSANO

CENTRO CIVICO PEDERSANO



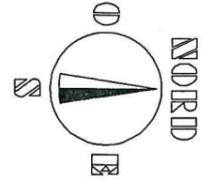


PIANTA PIANO INTERRATO

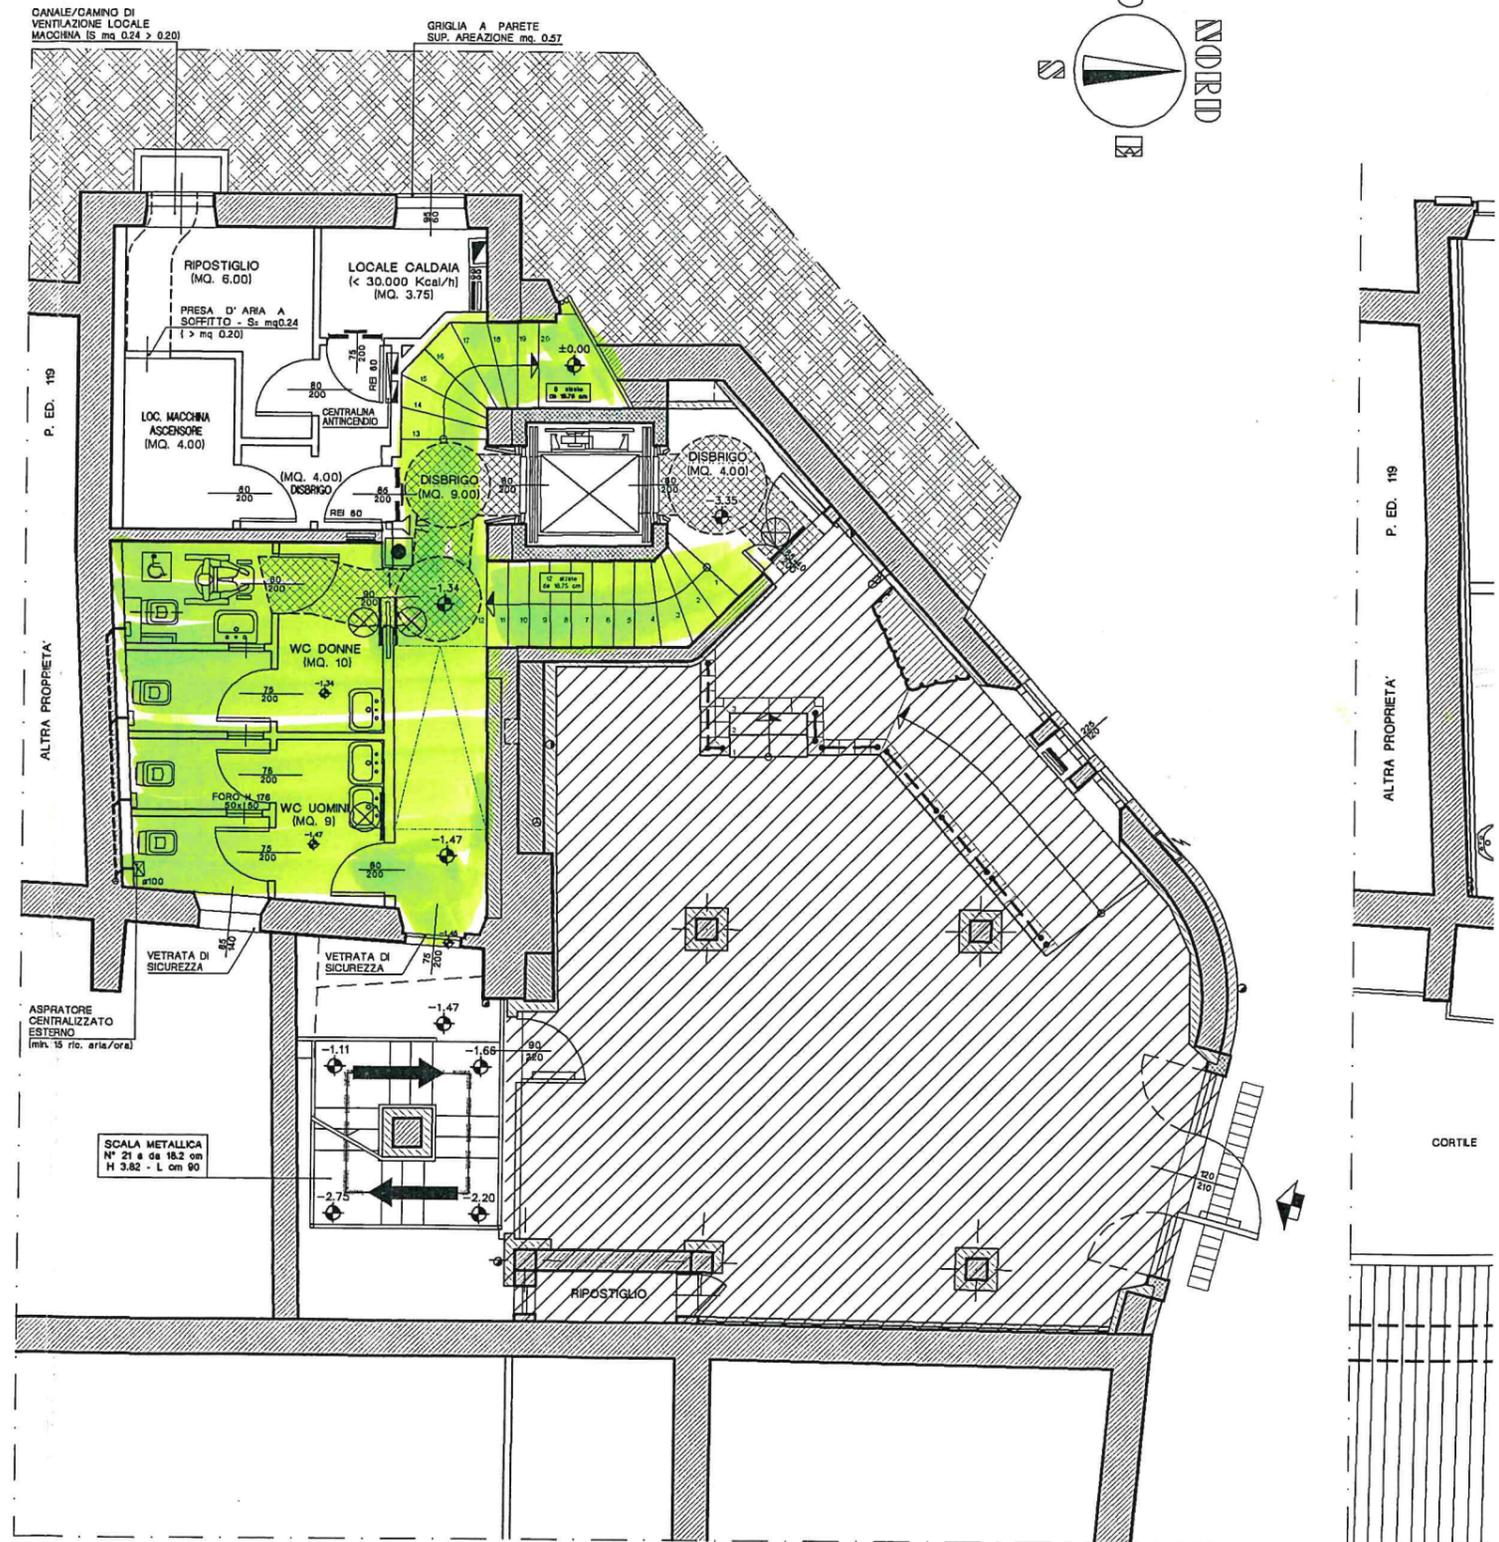

PIANTA PIANO SEMI-INTERRATO

CENTRO CIVICO PEDERSANO E AMBULATORIO

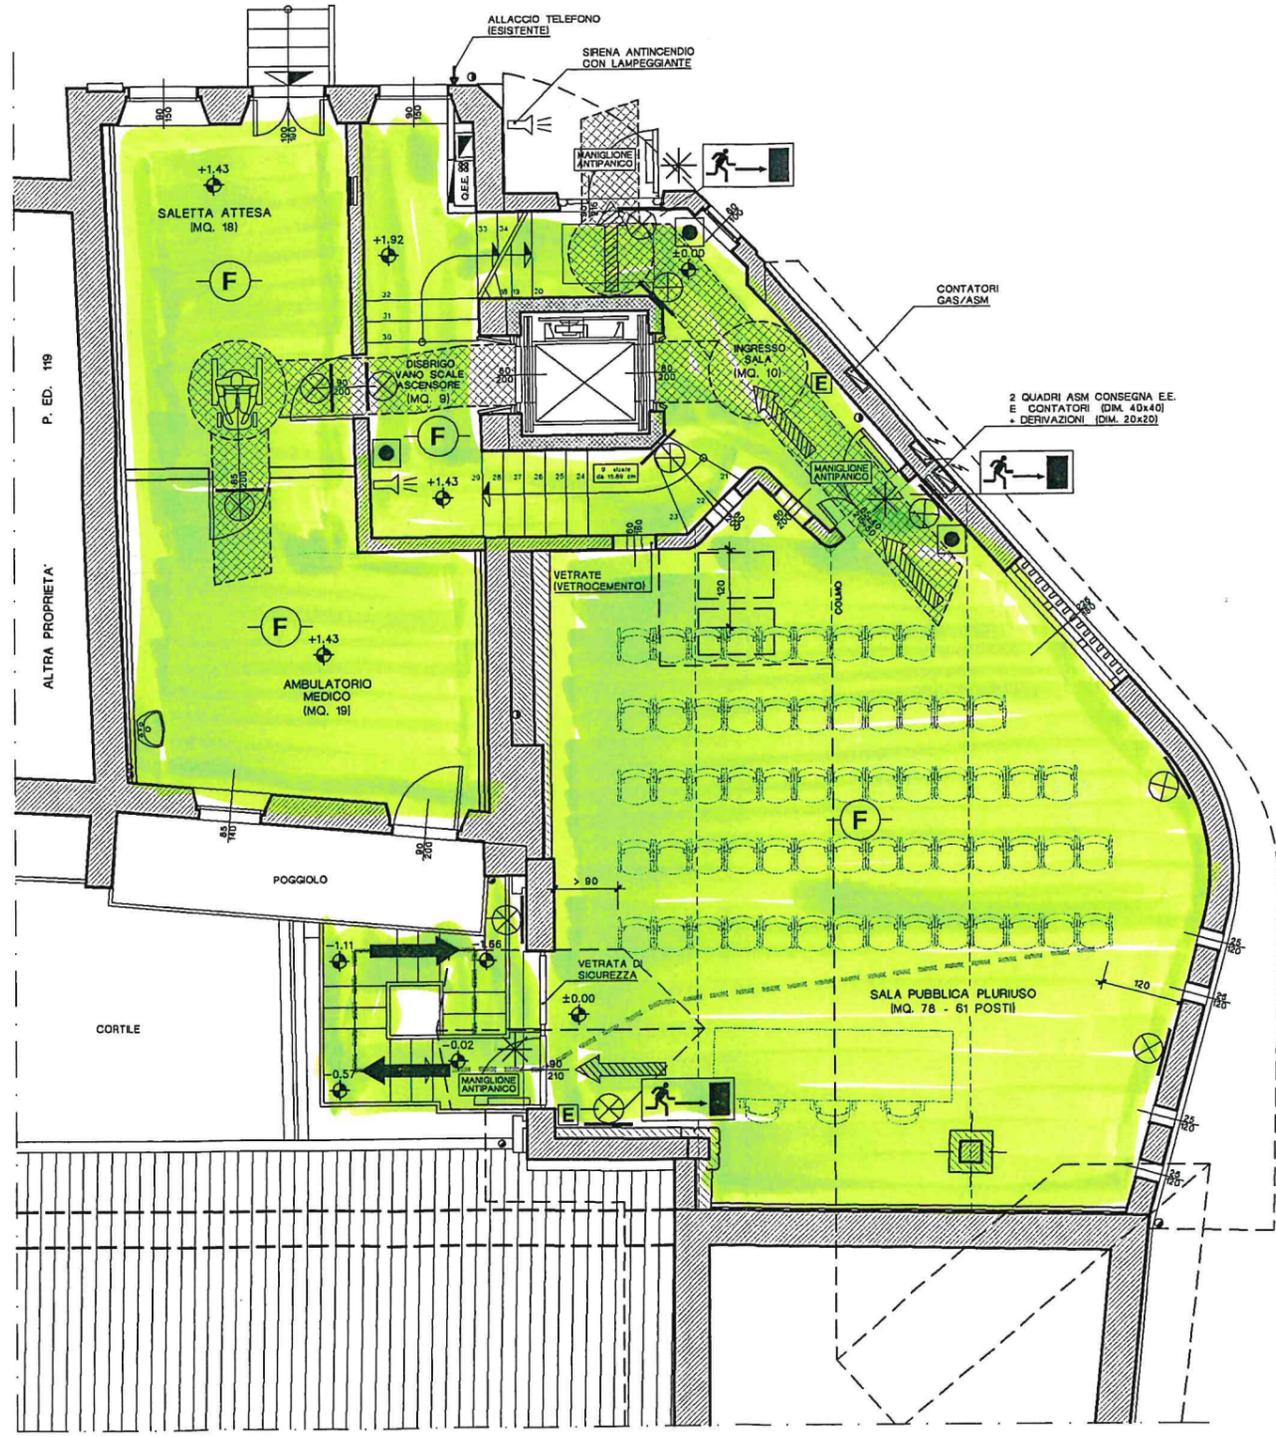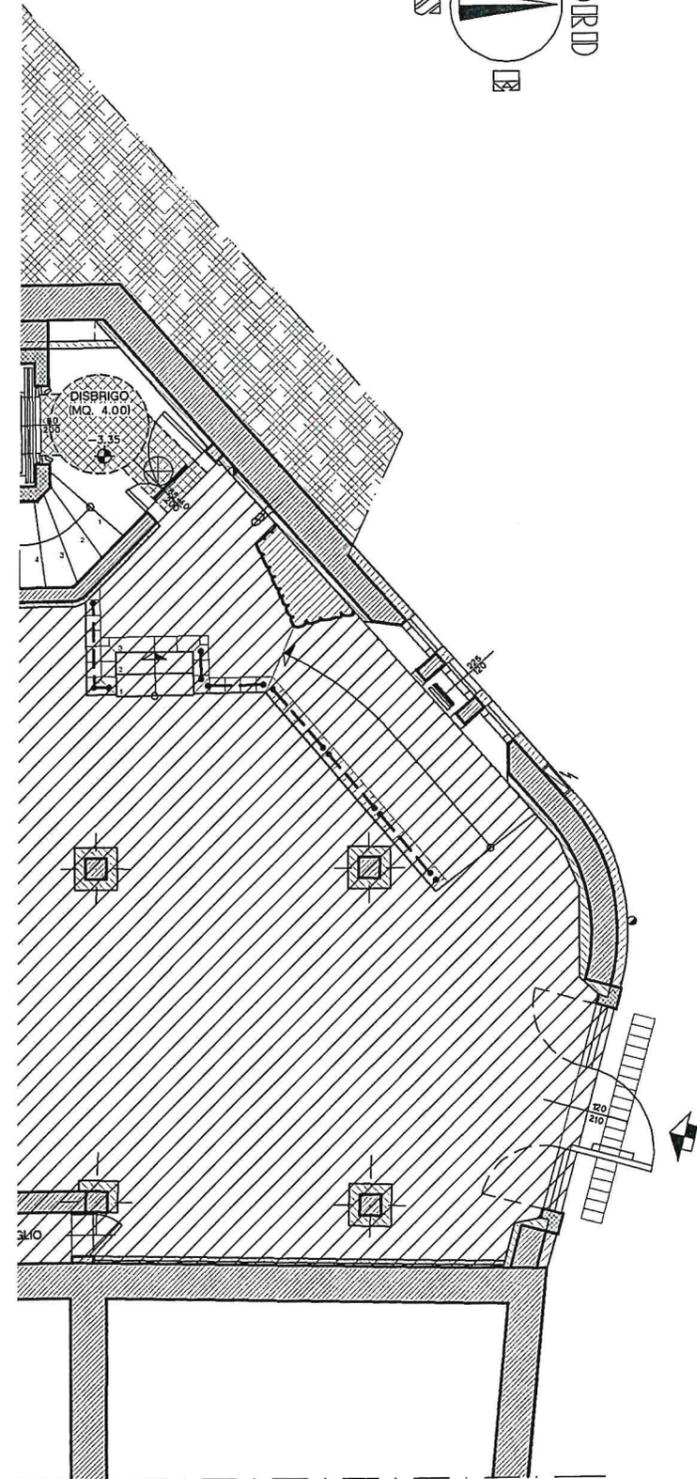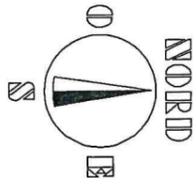

NTA PIANO II-INTERRATO

PIANTA PIANO RIALZATO

PIANTA 1° PIANO

LEGENDA

SCALA 1 : 100

SCALA 1 : 100