


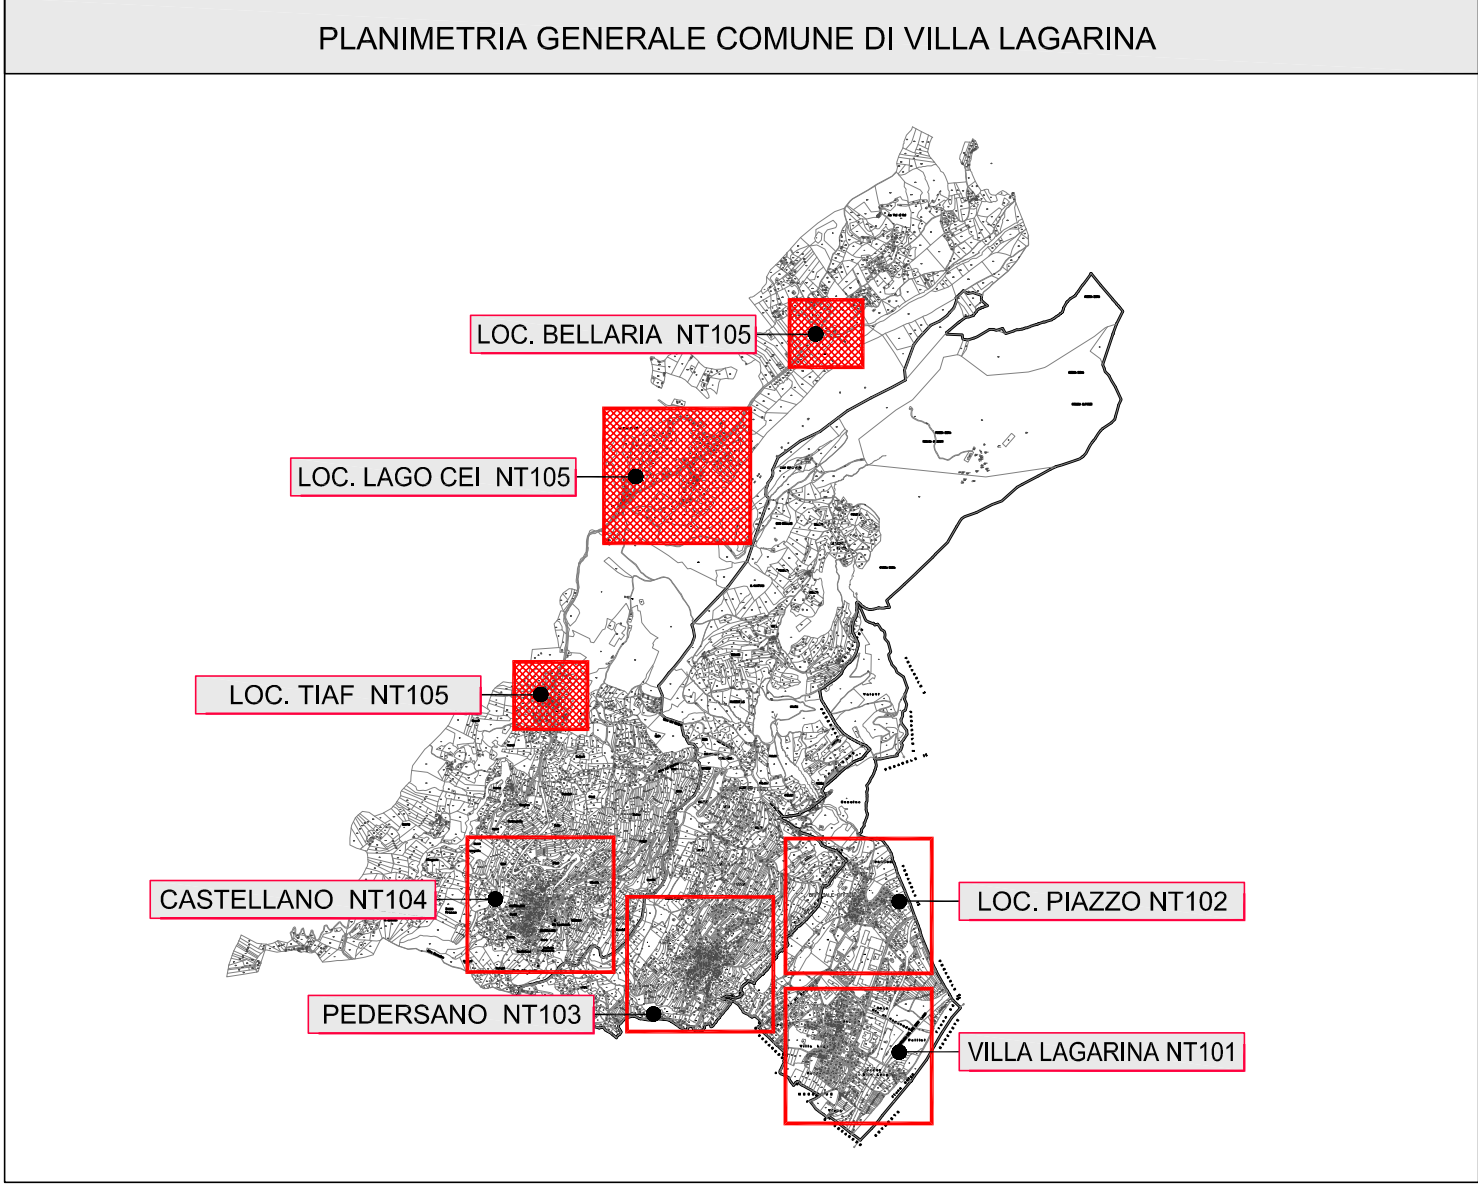

LEGENDA			
SIMBOLO	CODICE	DESCRIZIONE	Q.TA'
	B01	ARMATURA STRADALE CON COPPA PRISMATICA (testapalo), lampada SAP, 100W	11
	B02	ARMATURA STRADALE CON COPPA PRISMATICA (palo con braccio), lampada MBF, 125W	5
	B03	ARMATURA STRADALE CON COPPA PRISMATICA (palo con braccio), lampada MBF, 125W	5

AMMINISTRAZIONE COMUNALE
COMUNE DI VILLA LAGARINA (TN)

STEAPROGETTO

Sede Legale e Amministrativa
Via Santa Caterina 60/c - 38062 Arco (TN)
Tel. +39 0464 512776
Fax +39 0464 513715
Cod. Fiscale e P. IVA n° 01984700225
info@steaprogetto.com

OGGETTO: PIANO REGOLATORE ILLUMINAZIONE PUBBLICA
DEL COMUNE DI VILLA LAGARINA

COMMITTENTE: AMMINISTRAZIONE COMUNALE DI VILLA LAGARINA

CONTENUTO: PRIMA FASE
PLANIMETRIA GENERALE CORPI ILLUMINANTI - FRAZIONI LAGO DI CEI

SCALA: 1:1000

FASE: RILIEVO - STATO DI FATTO

PROGETTISTA: PAOLO CARLINI

PROJET MANAGER: -

COLLABORATORI: -

RILIEVO: -

STRUTTURE: -

IMP. TERMIDRAUL: -

IMP. ELETTRIC: PAOLO CARLINI

PERCORSO FILE: L:\2012_STEA\046_12 PRIC BESENELLO\PRIMA FASE\TAVOLE

REV.	DATA	CONTENUTO	DISEGNO	VERIFICA
04				
03				
02				
01				
00	14_03_12	PRIMA EMISSIONE	AB	PC

APPROVAZIONE

COMMESSA
046_12
DEL
MAR12
TAVOLA
NT
105