

PROVINCIA DI TRENTO



SERVIZIO TECNICO
COMUNALE

Ufficio Lavori Pubblici
Ufficio Patrimonio/Cantiere

COMUNE DI VILLA LAGARINA

lavoro:
Perizia lavori messa in sicurezza con
bitumatura in via Solari a Villa Lagarina,
via Degasperì e via Roberti a
Pedersano

oggetto:
PLANIMETRIA

lavoro numero: **A.01** scala: 1:1000 data: 14 marzo 2019

redatto da: firma:


il responsabile dell'ufficio LL.PP. firma:
geom. FABRIZIO CORRADINI

REV.	DATA	DESCRIZIONE

Legenda :

 Area interessata ai lavori di bitumatura

Pedersano - via Roberti -

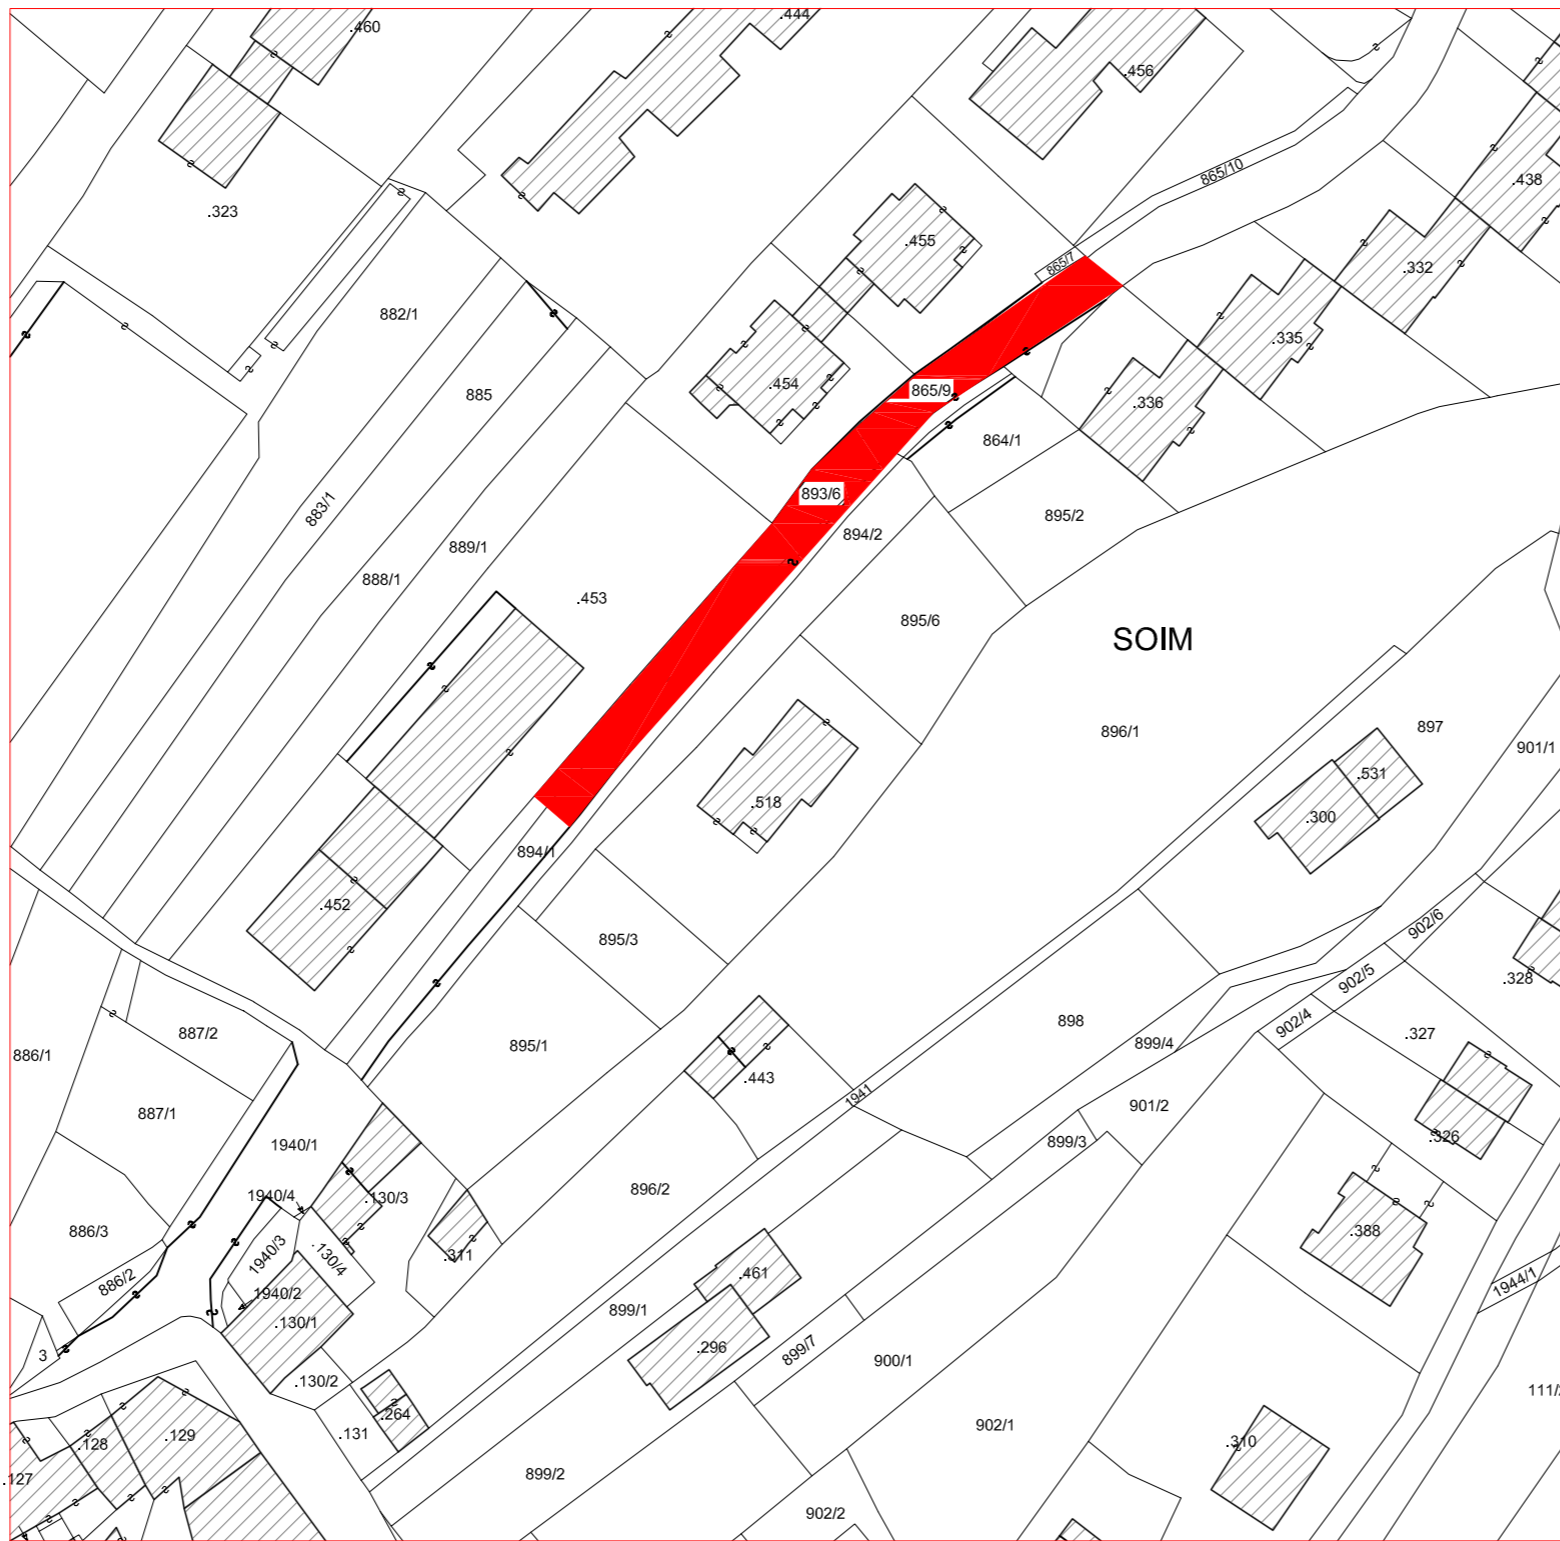

Pedersano - via Degasperì -



Villa Lagarina - via Solari -

