


PALESTRA E SPOGLIATOI SCUOLA MEDIA DI VILLA LAGARINA

PALESTRA SCUOLA MEDIA

AREA NON SOGGETTA AD INTERVENTO  
PALESTRA

Mq 710

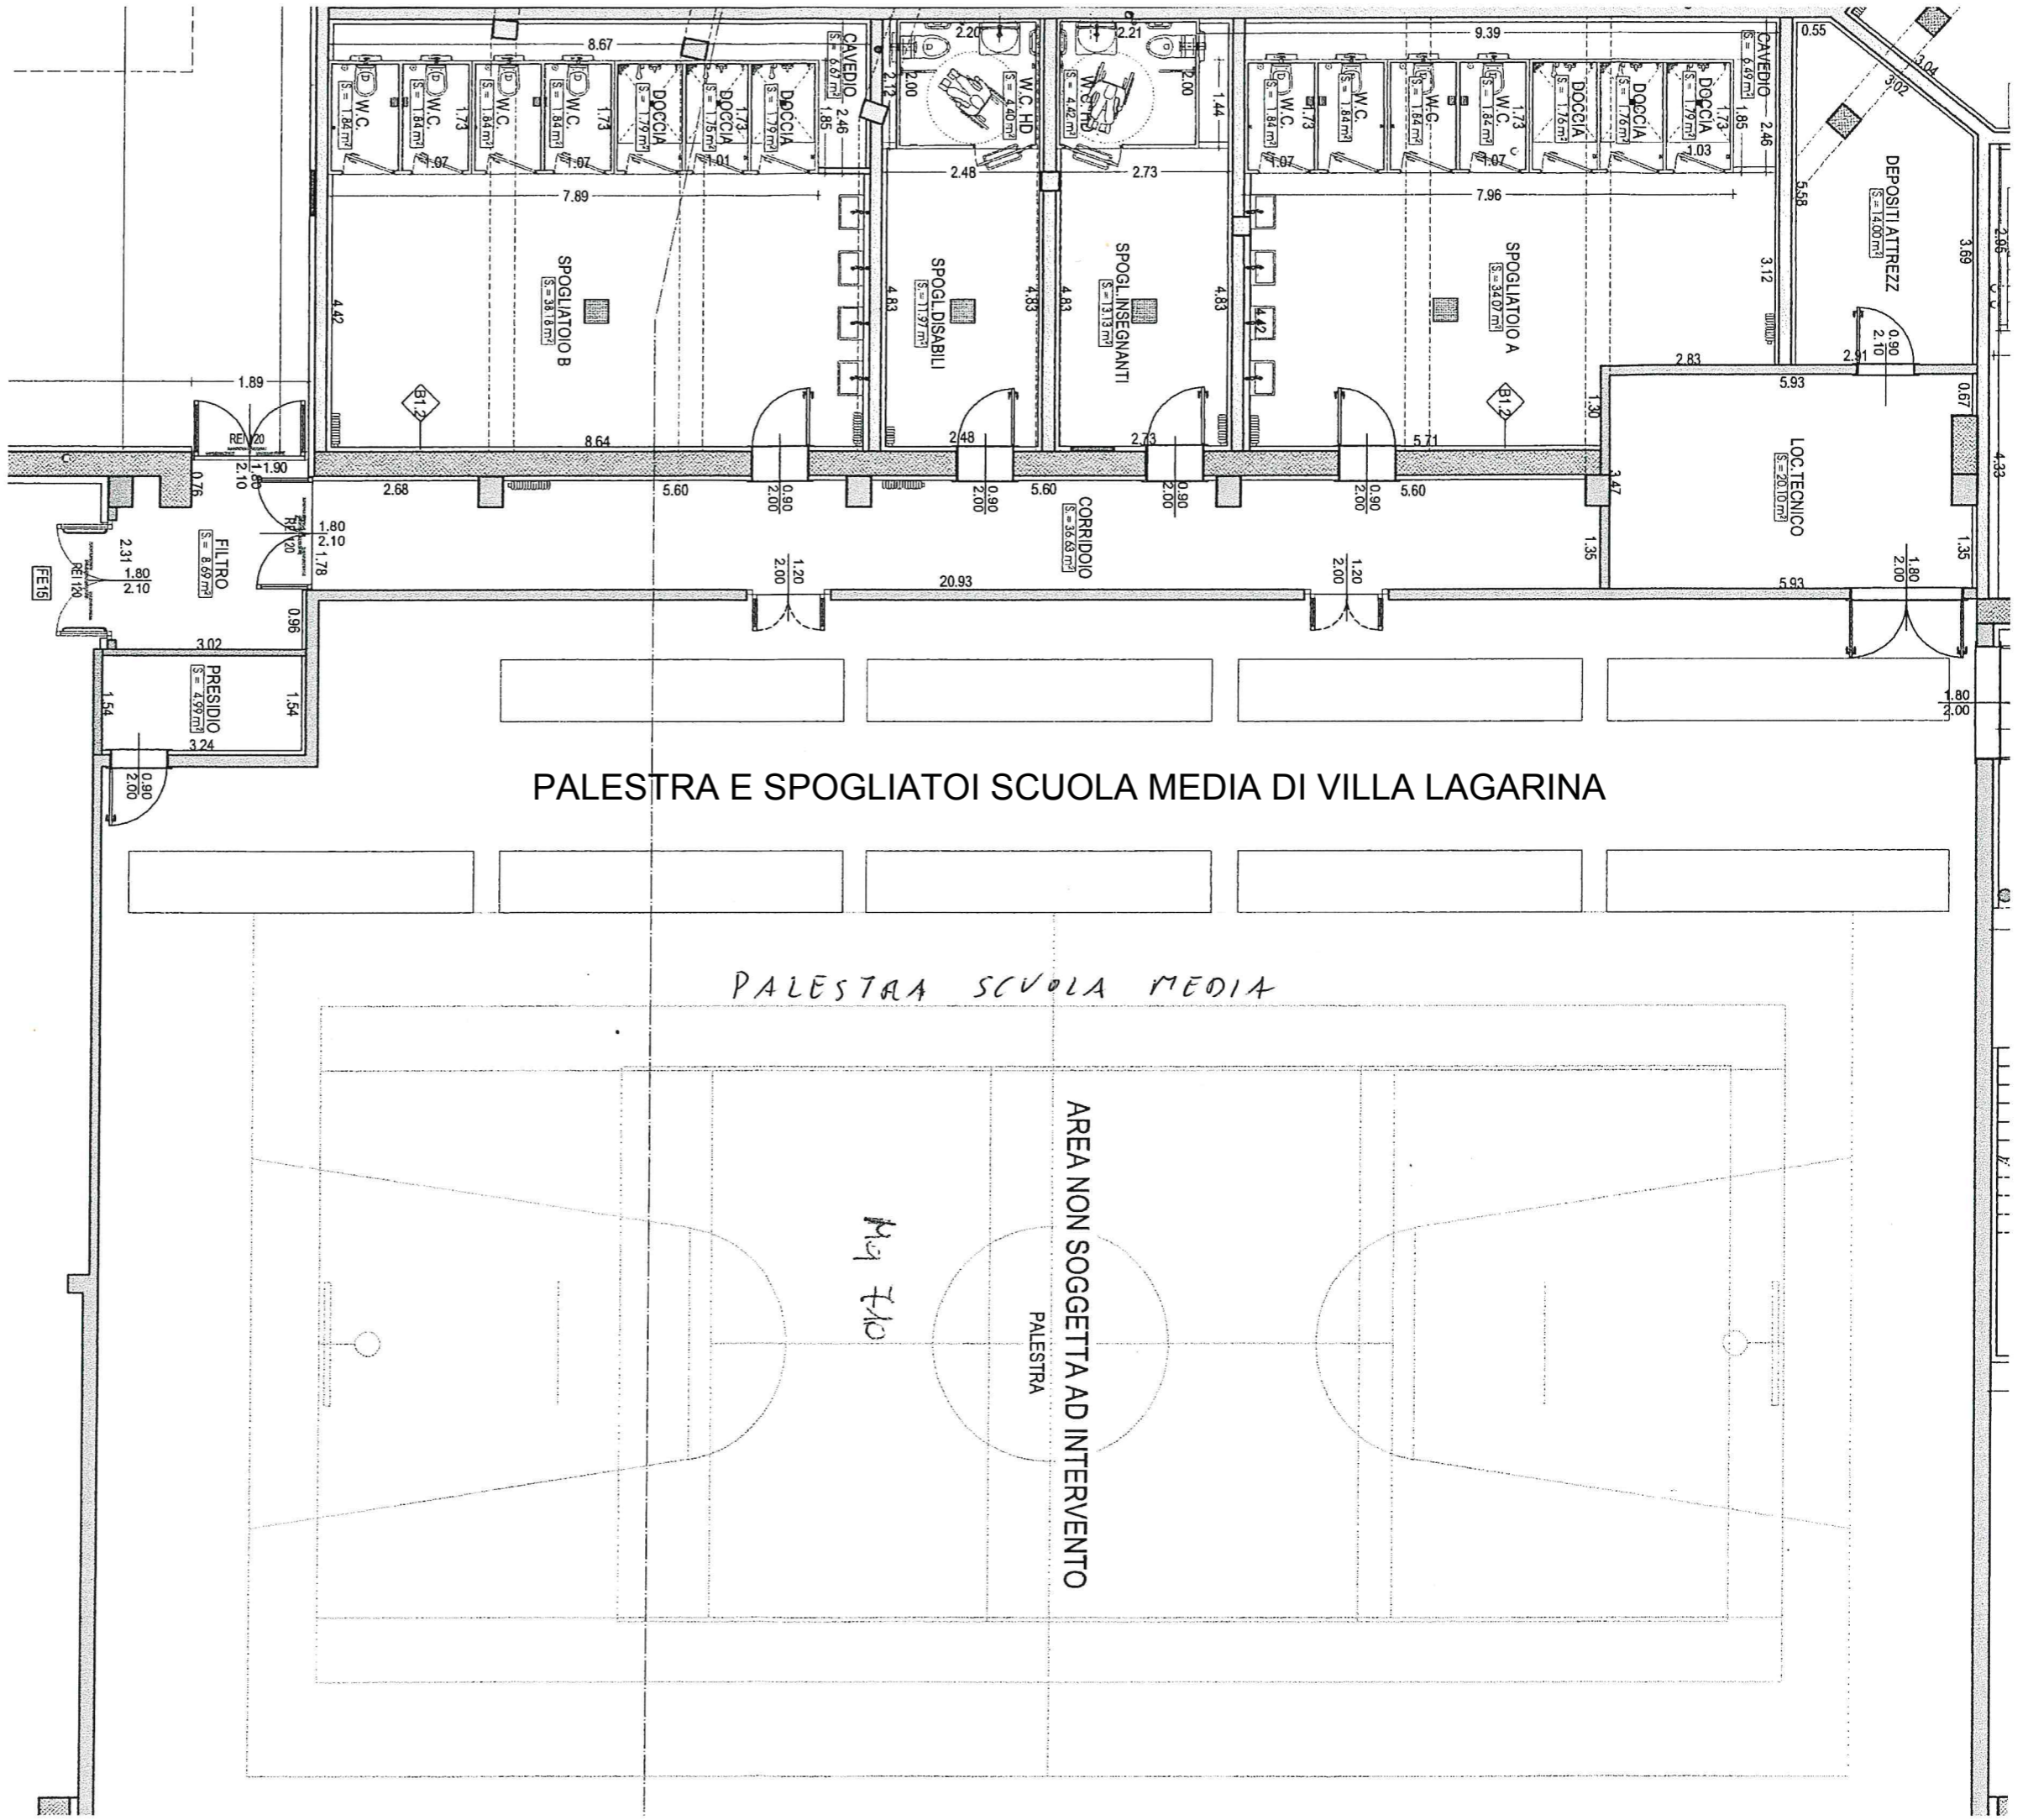

PALESTRA E SPOGLIATOI SCUOLA MEDIA DI VILLA LAGARINA

PALESTRA SCUOLA MEDIA

AREA NON SOGGETTA AD INTERVENTO  
PALESTRA

Mq 710