


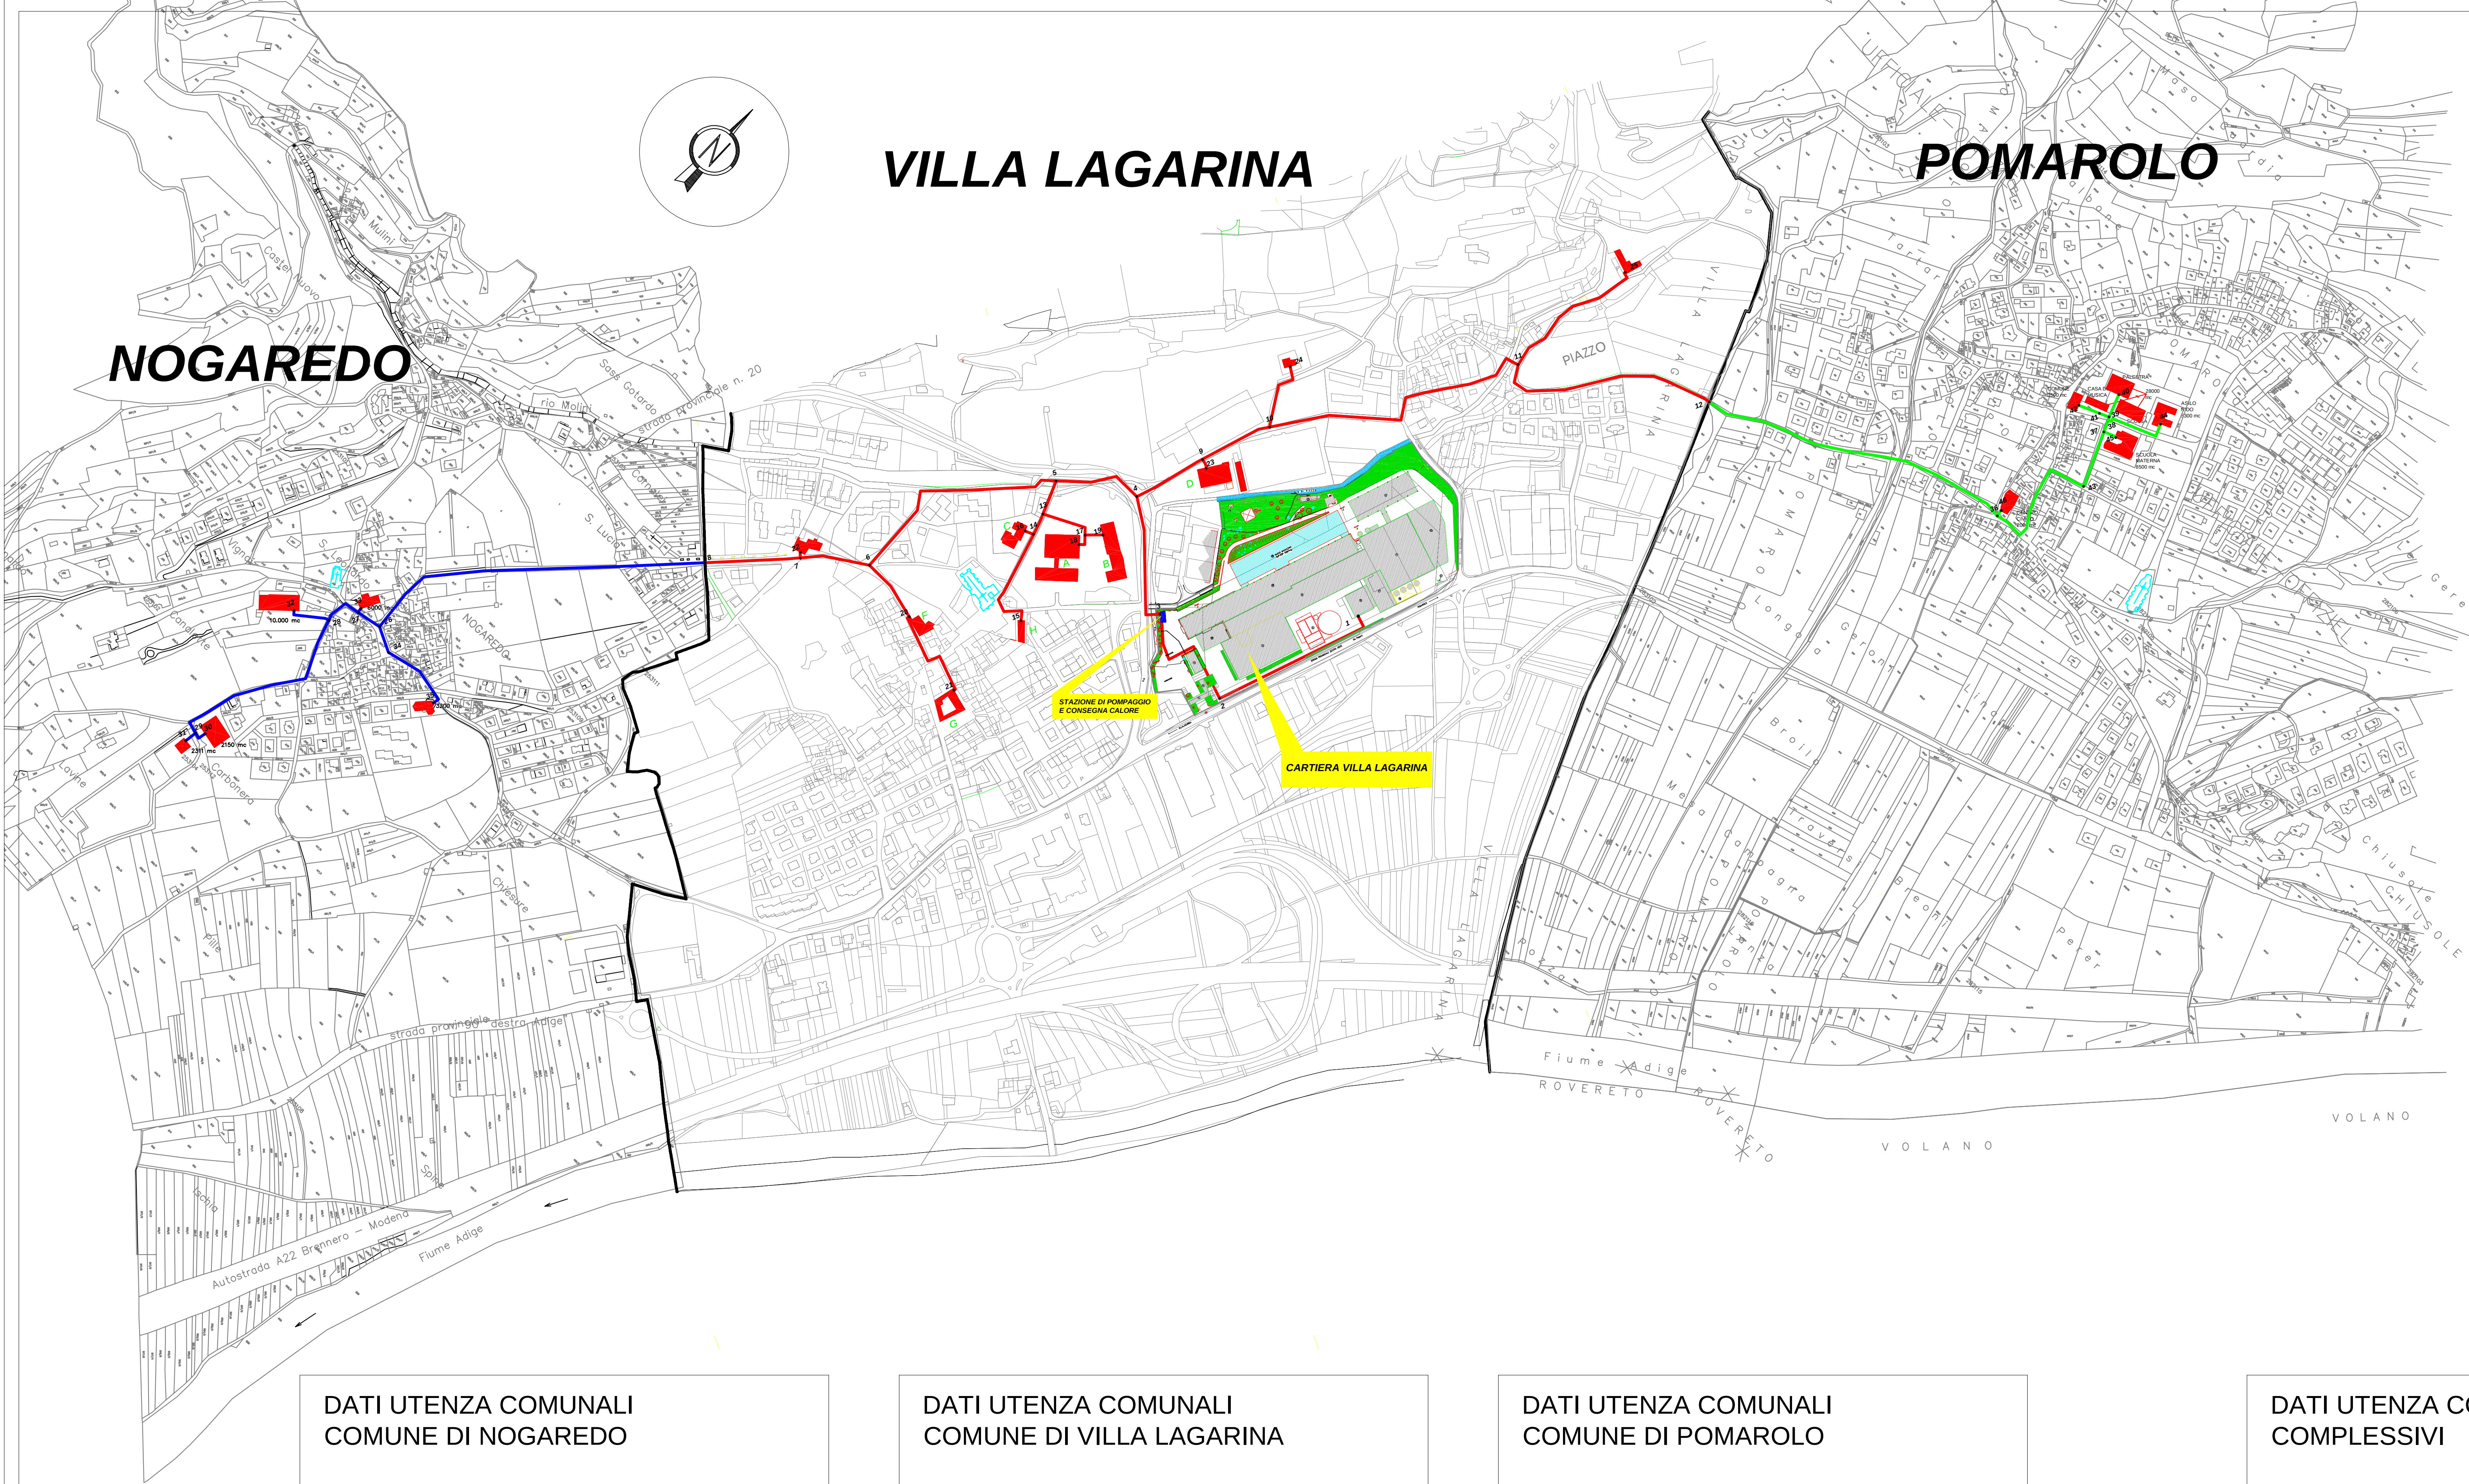

DATI UTENZA COMUNALI  
COMUNE DI NOGAREDO

volumetria complessiva ca. 24.000 mc  
potenzialità complessiva ca. 700 kWt  
energia annua stimata ca. 650 MWh/anno

DATI UTENZA COMUNALI  
COMUNE DI VILLA LAGARINA

volumetria complessiva ca. 60.000 mc  
potenzialità complessiva ca. 1500 kWt  
energia annua stimata ca. 1425 MWh/anno

DATI UTENZA COMUNALI  
COMUNE DI POMAROLO

volumetria complessiva ca. 47.000 mc  
potenzialità complessiva ca. 1200 kWt  
energia annua stimata ca. 1140 MWh/anno

DATI UTENZA COMUNALI  
COMPLESSIVI

volumetria complessiva ca. 131.000 mc  
potenzialità complessiva ca. 3400 kWt  
energia annua stimata ca. 3215 MWh/anno

|      |          |           |                 |                                   |
|------|----------|-----------|-----------------|-----------------------------------|
| L    |          |           |                 |                                   |
| K    |          |           |                 |                                   |
| J    |          |           |                 |                                   |
| I    |          |           |                 |                                   |
| H    |          |           |                 |                                   |
| G    |          |           |                 |                                   |
| F    |          |           |                 |                                   |
| E    |          |           |                 |                                   |
| D    | 21/04/11 | AZ STUDIO | ZORER           | 1° EMISSIONE PROGETTO PRELIMINARE |
| C    | 25/03/11 | AZ STUDIO | ZORER           | TRACCIATI PROGETTO INTERCOMUNALE  |
| B    | 17/03/08 | AZ STUDIO | ZORER           | EMISSIONE DEFINITIVA STUDIO       |
| A    | 17/05/07 | AZ STUDIO | ZORER           | EMISSIONE PRELIMINARE STUDIO      |
| Rev. | Data     | Eseguito  | Verificato C.P. | Descrizione della revisione       |

COMMITTENTE:  
**Comune Villa Lagarina (TN)**

PROVINCIA DI TRENTO

PROGETTO

NUOVO IMPIANTO DI  
Teleriscaldamento  
intercomunale  
con recupero energetico da  
cattoria  
comune di villa lagarina

PROGETTO

N° TAVOLA

01

DATA

MARZO 2011

Scala

1 : 4000

File disegno

TRACCIATI GENERALI E SCHEMA IDRAULICO

**AZ** STUDIO ING. ANDREA ZORER

IMPIANTI ENERGETICI CIVILI - INDUSTRIALI  
Teleriscaldamento civile - industriale  
PROGETTAZIONE E DIREZIONE LAVORI  
ENERGIA E AMBIENTE

SEDE STUDIO: VIA PASQUI 10 H - 38068 ROVERETO (TN)  
TEL. 0464/422612 TEL/FAX 0464/408226 - CELL. 3403798669  
P.I. 01728070226  
E mail: andrea.zorer@libero.it E mail PEC: andrea.zorer@ingpec.eu

Documento protetto a norma di Legge - Tutti i diritti riservati - Vietata la riproduzione

LEGENDA

- TRACCIATI RETE TLR SU COMUNE VILLA LAGARINA
- TRACCIATI RETE TLR SU COMUNE NOGAREDO
- TRACCIATI RETE TLR SU COMUNE POMAROLO
- UTENZE PUBBLICHE