


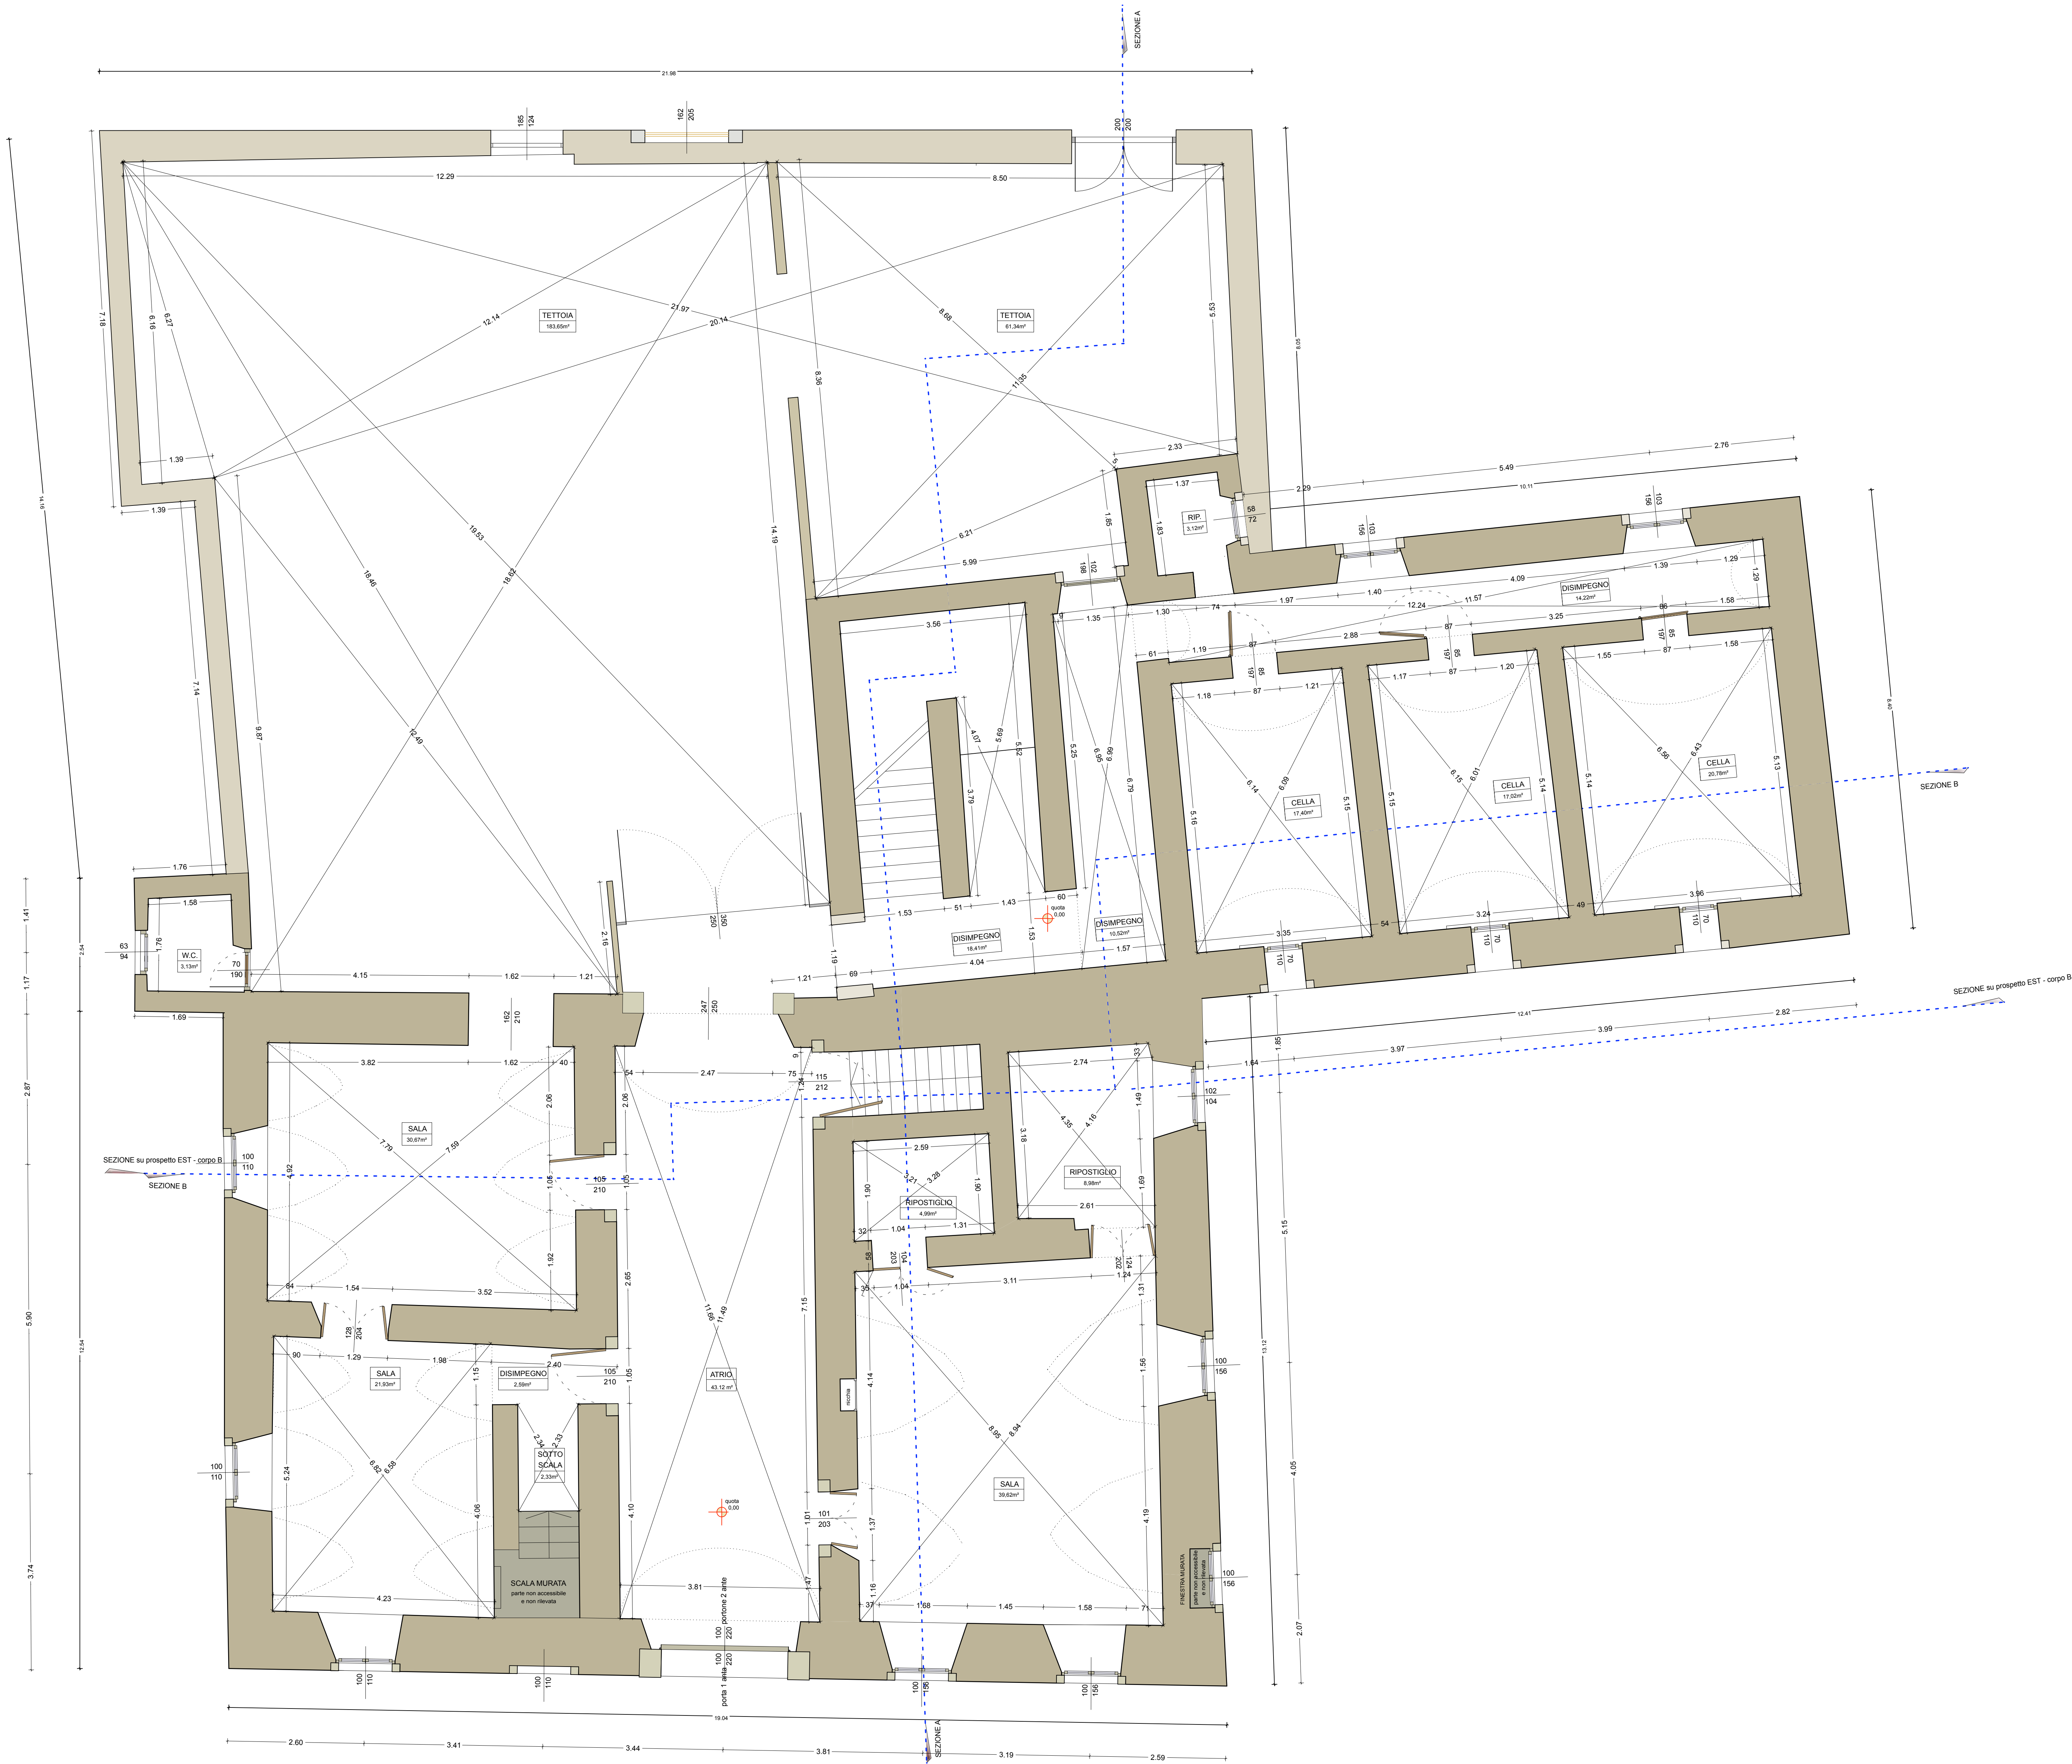

PIANO TERRA
SCALA 1:50



ALCUNI PARTICOLARI DEL PIANO TERRA



RILIEVO DEL MONTE DI PIETA' DI VILLA LAGARINA
(ex CASERMA DEI CARABINIERI)

COMMITTENTE:
Comune di Villa Lagarina

TIMBRO E FIRMA DEL PROGETTISTA:

colore lavoro
A3P/1000
411_vf/mp

TAVOLA
3

SCALA: vedi interno tavola

DATA: 12.07.2007

OGGETTO:

ARCHITETTO GIOVANNI TOLDO
vicolo Santa Maria, 6 Rovereto - TN
TEL. +39 348 7629176 Partita IVA 01837970225
C.F. TLD GNN 741420 H12K giovanitoldo@virgilio.it