



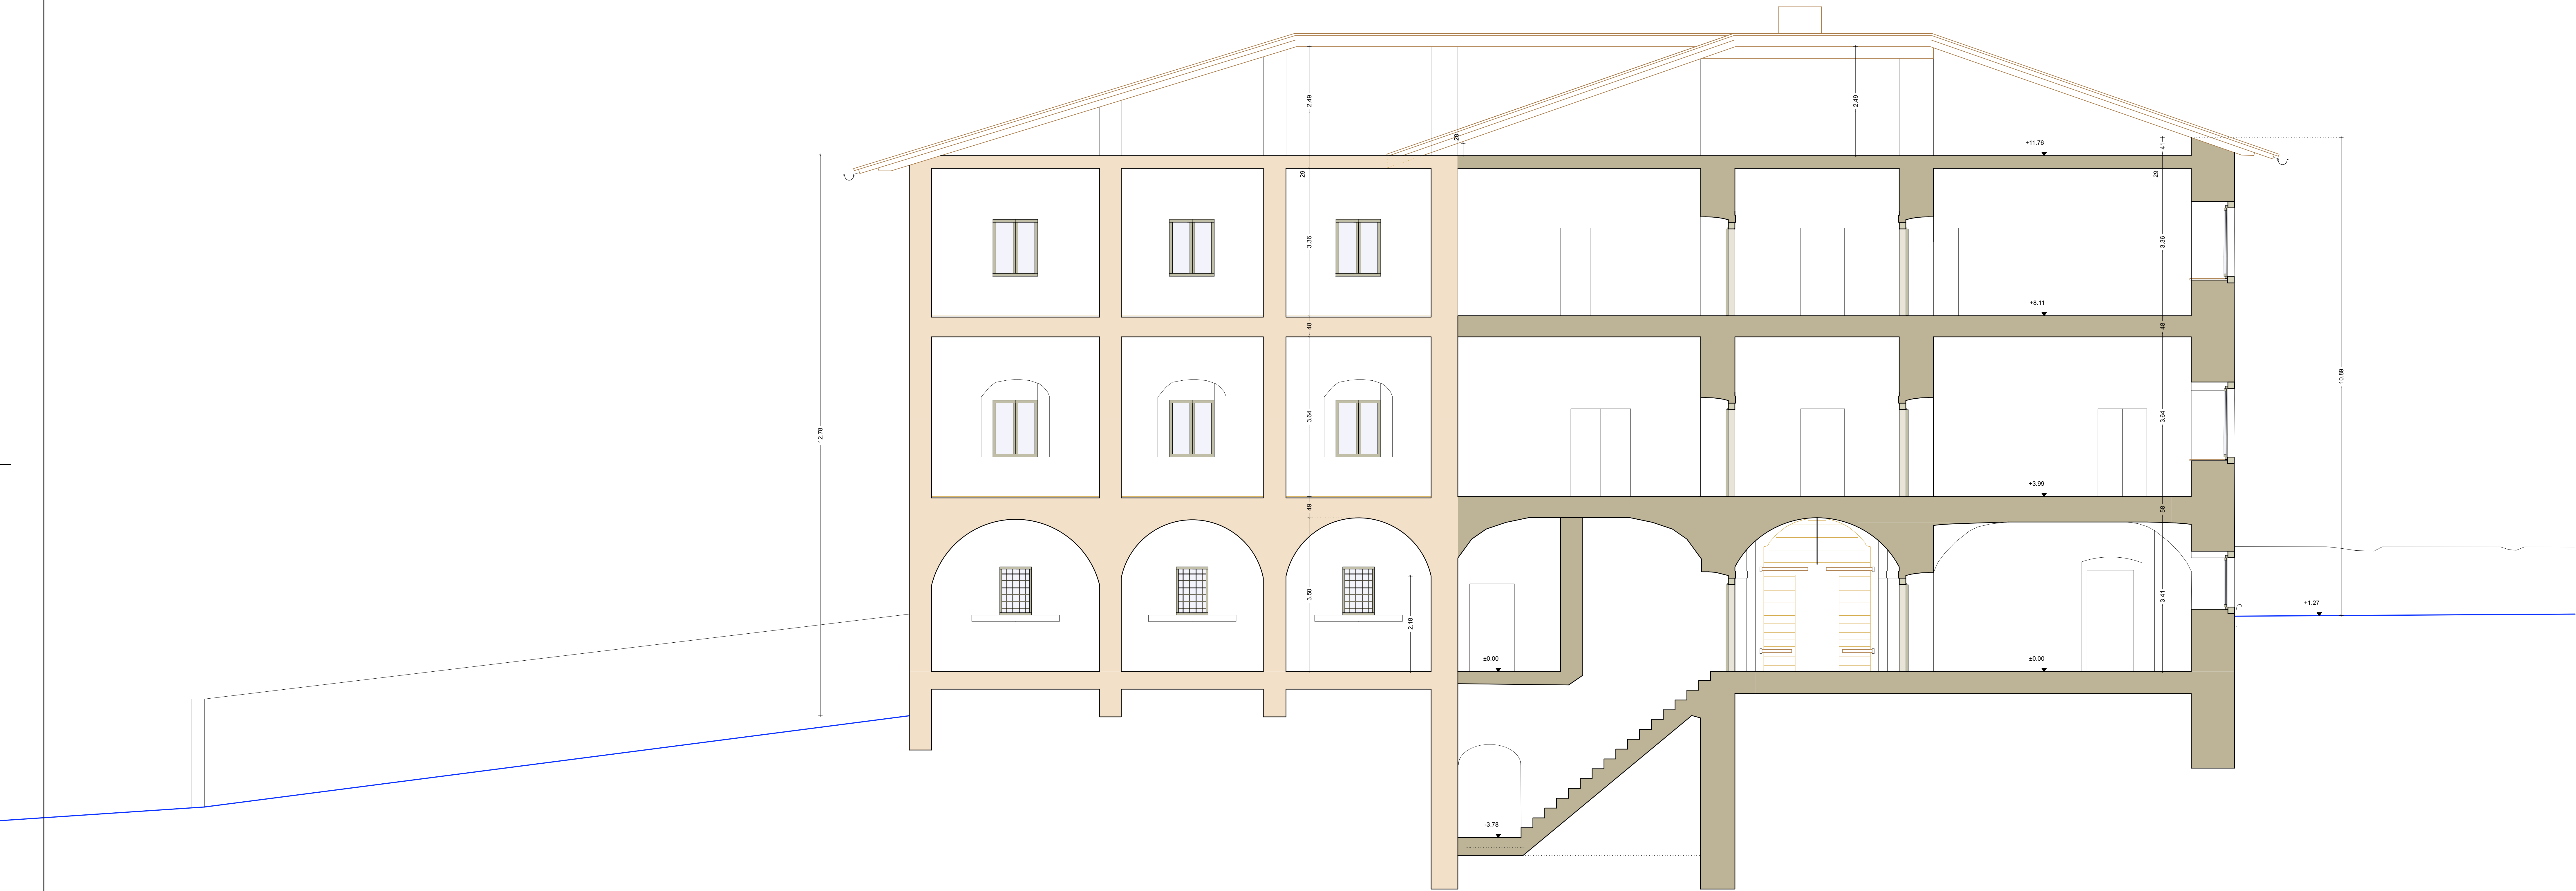

SEZIONE B - SCALA 1:50

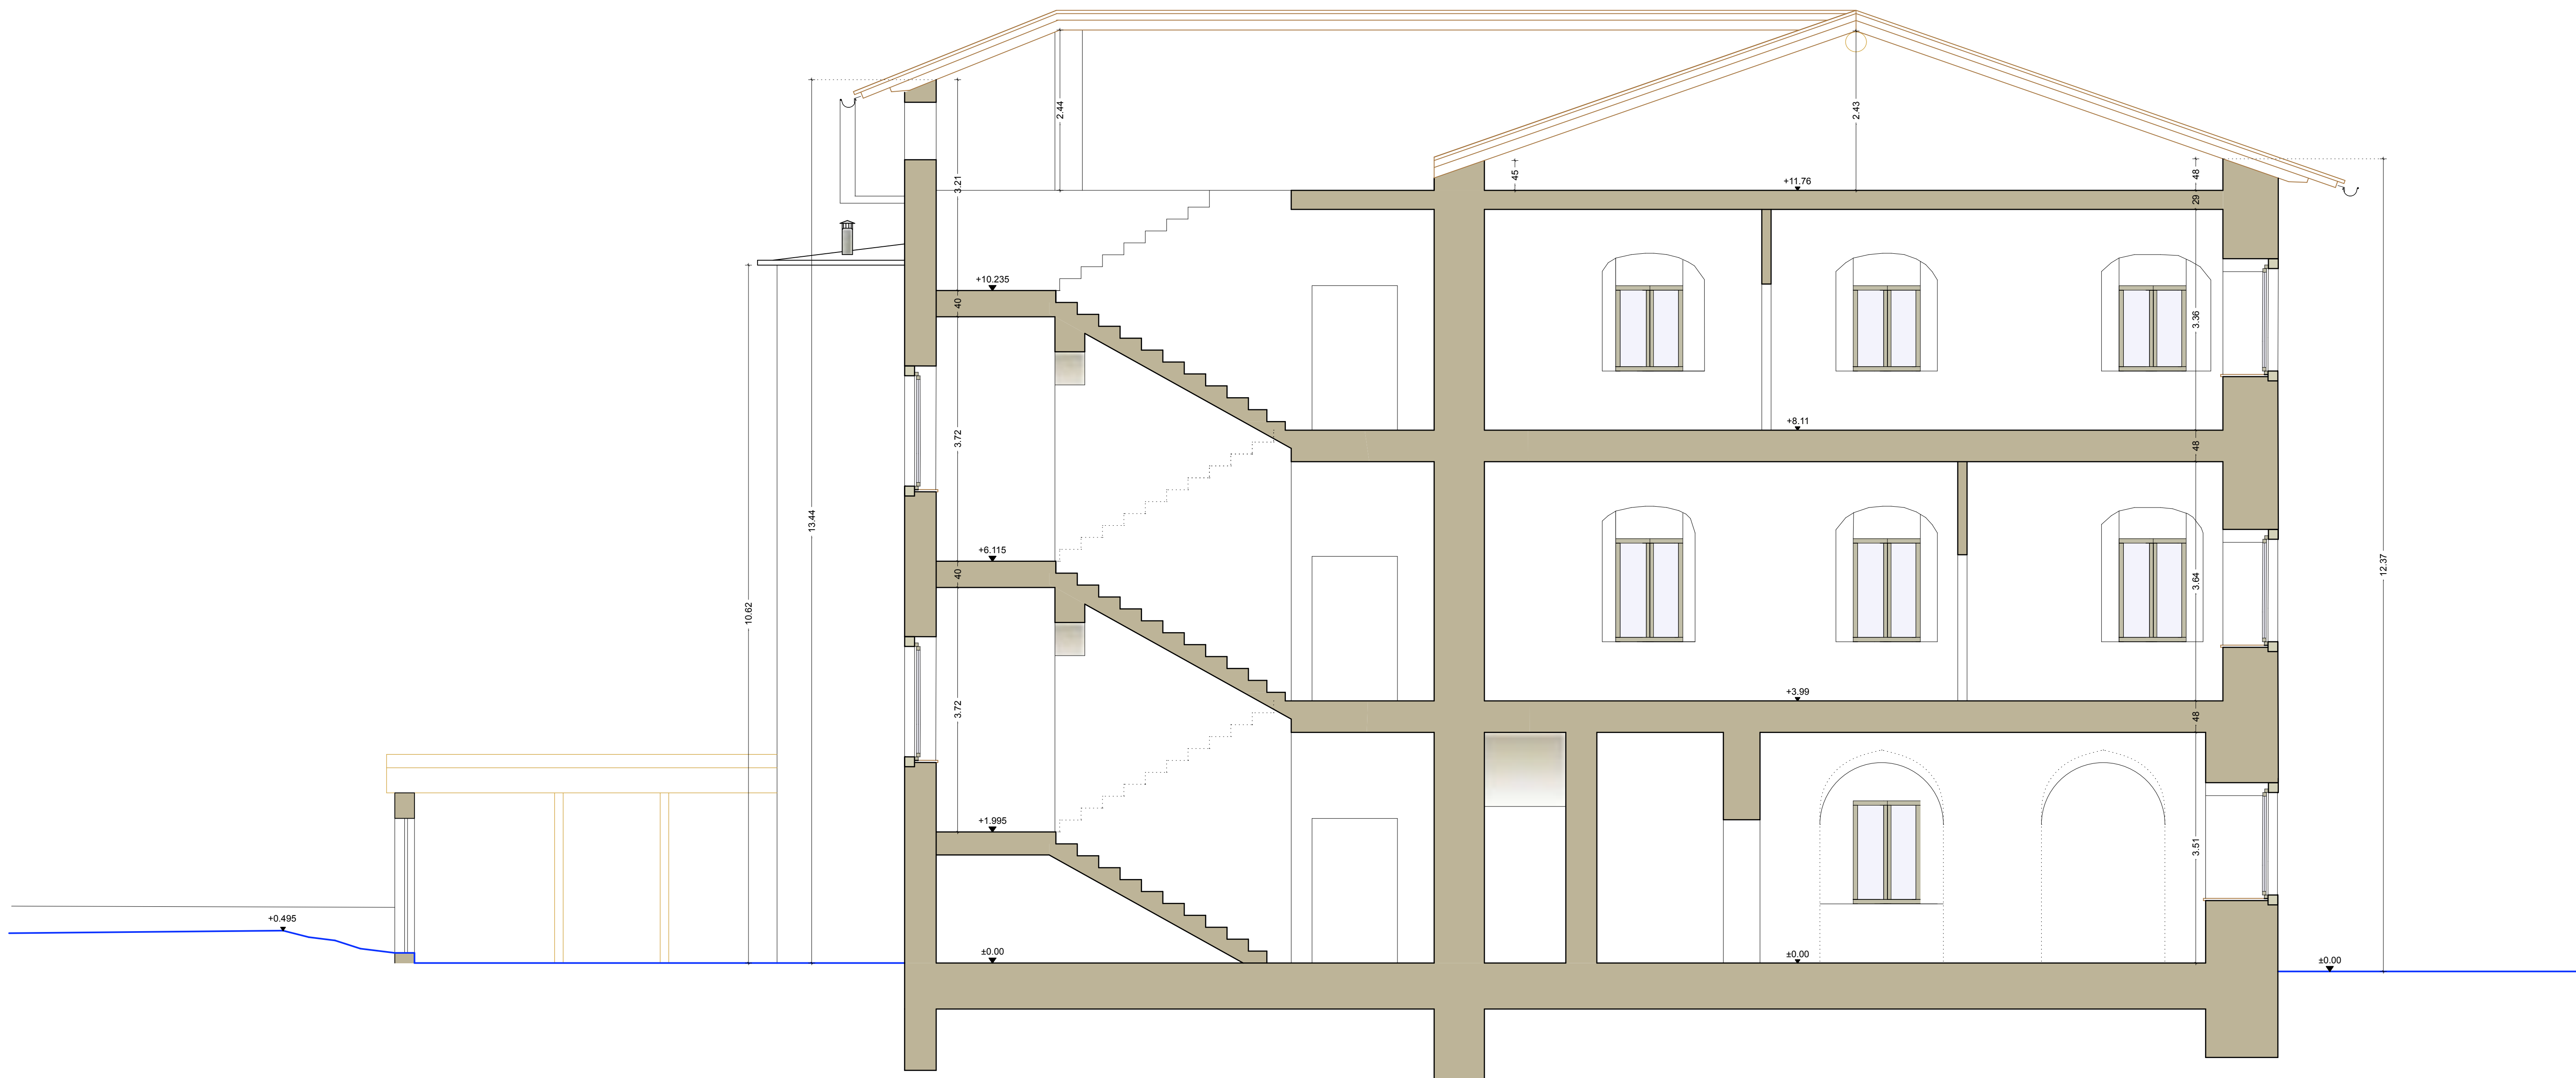

SEZIONE A - SCALA 1:50

PROVINCIA DI TRENTO

COMUNE DI VILLA LAGARINA

RILIEVO DEL *MONTE DI PIETA'* DI VILLA LAGARINA
(ex CASERMA DEI CARABINIERI)

COMMITTENTE:
Comune di Villa Lagarina

TIMBRO E FIRMA DEL PROGETTISTA:

colore lavoro

AUT. PROV.

411_vf_mfp

TAVOLA
7

SCALA: vedi interno tavola

DATA: 12.07.2007

OGGETTO:

SEZIONI

ARCHITETTO GIOVANNI TOLDO
vicolo Santa Maria, 6 Rovereto - TN
TEL. +39 348 7629176 - PISTIA IVA 01837970225
C.F. TLD GNN 74120 H612K - giovannitoldo@virgilio.it