




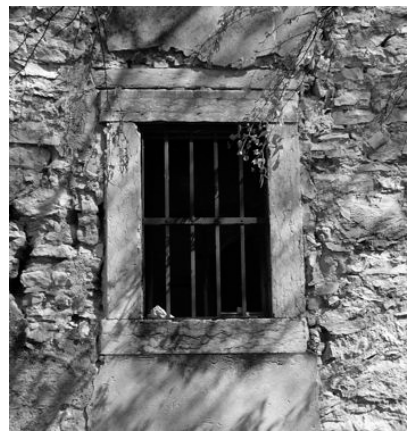

PROSPETTO SUD - SCALA 1:50

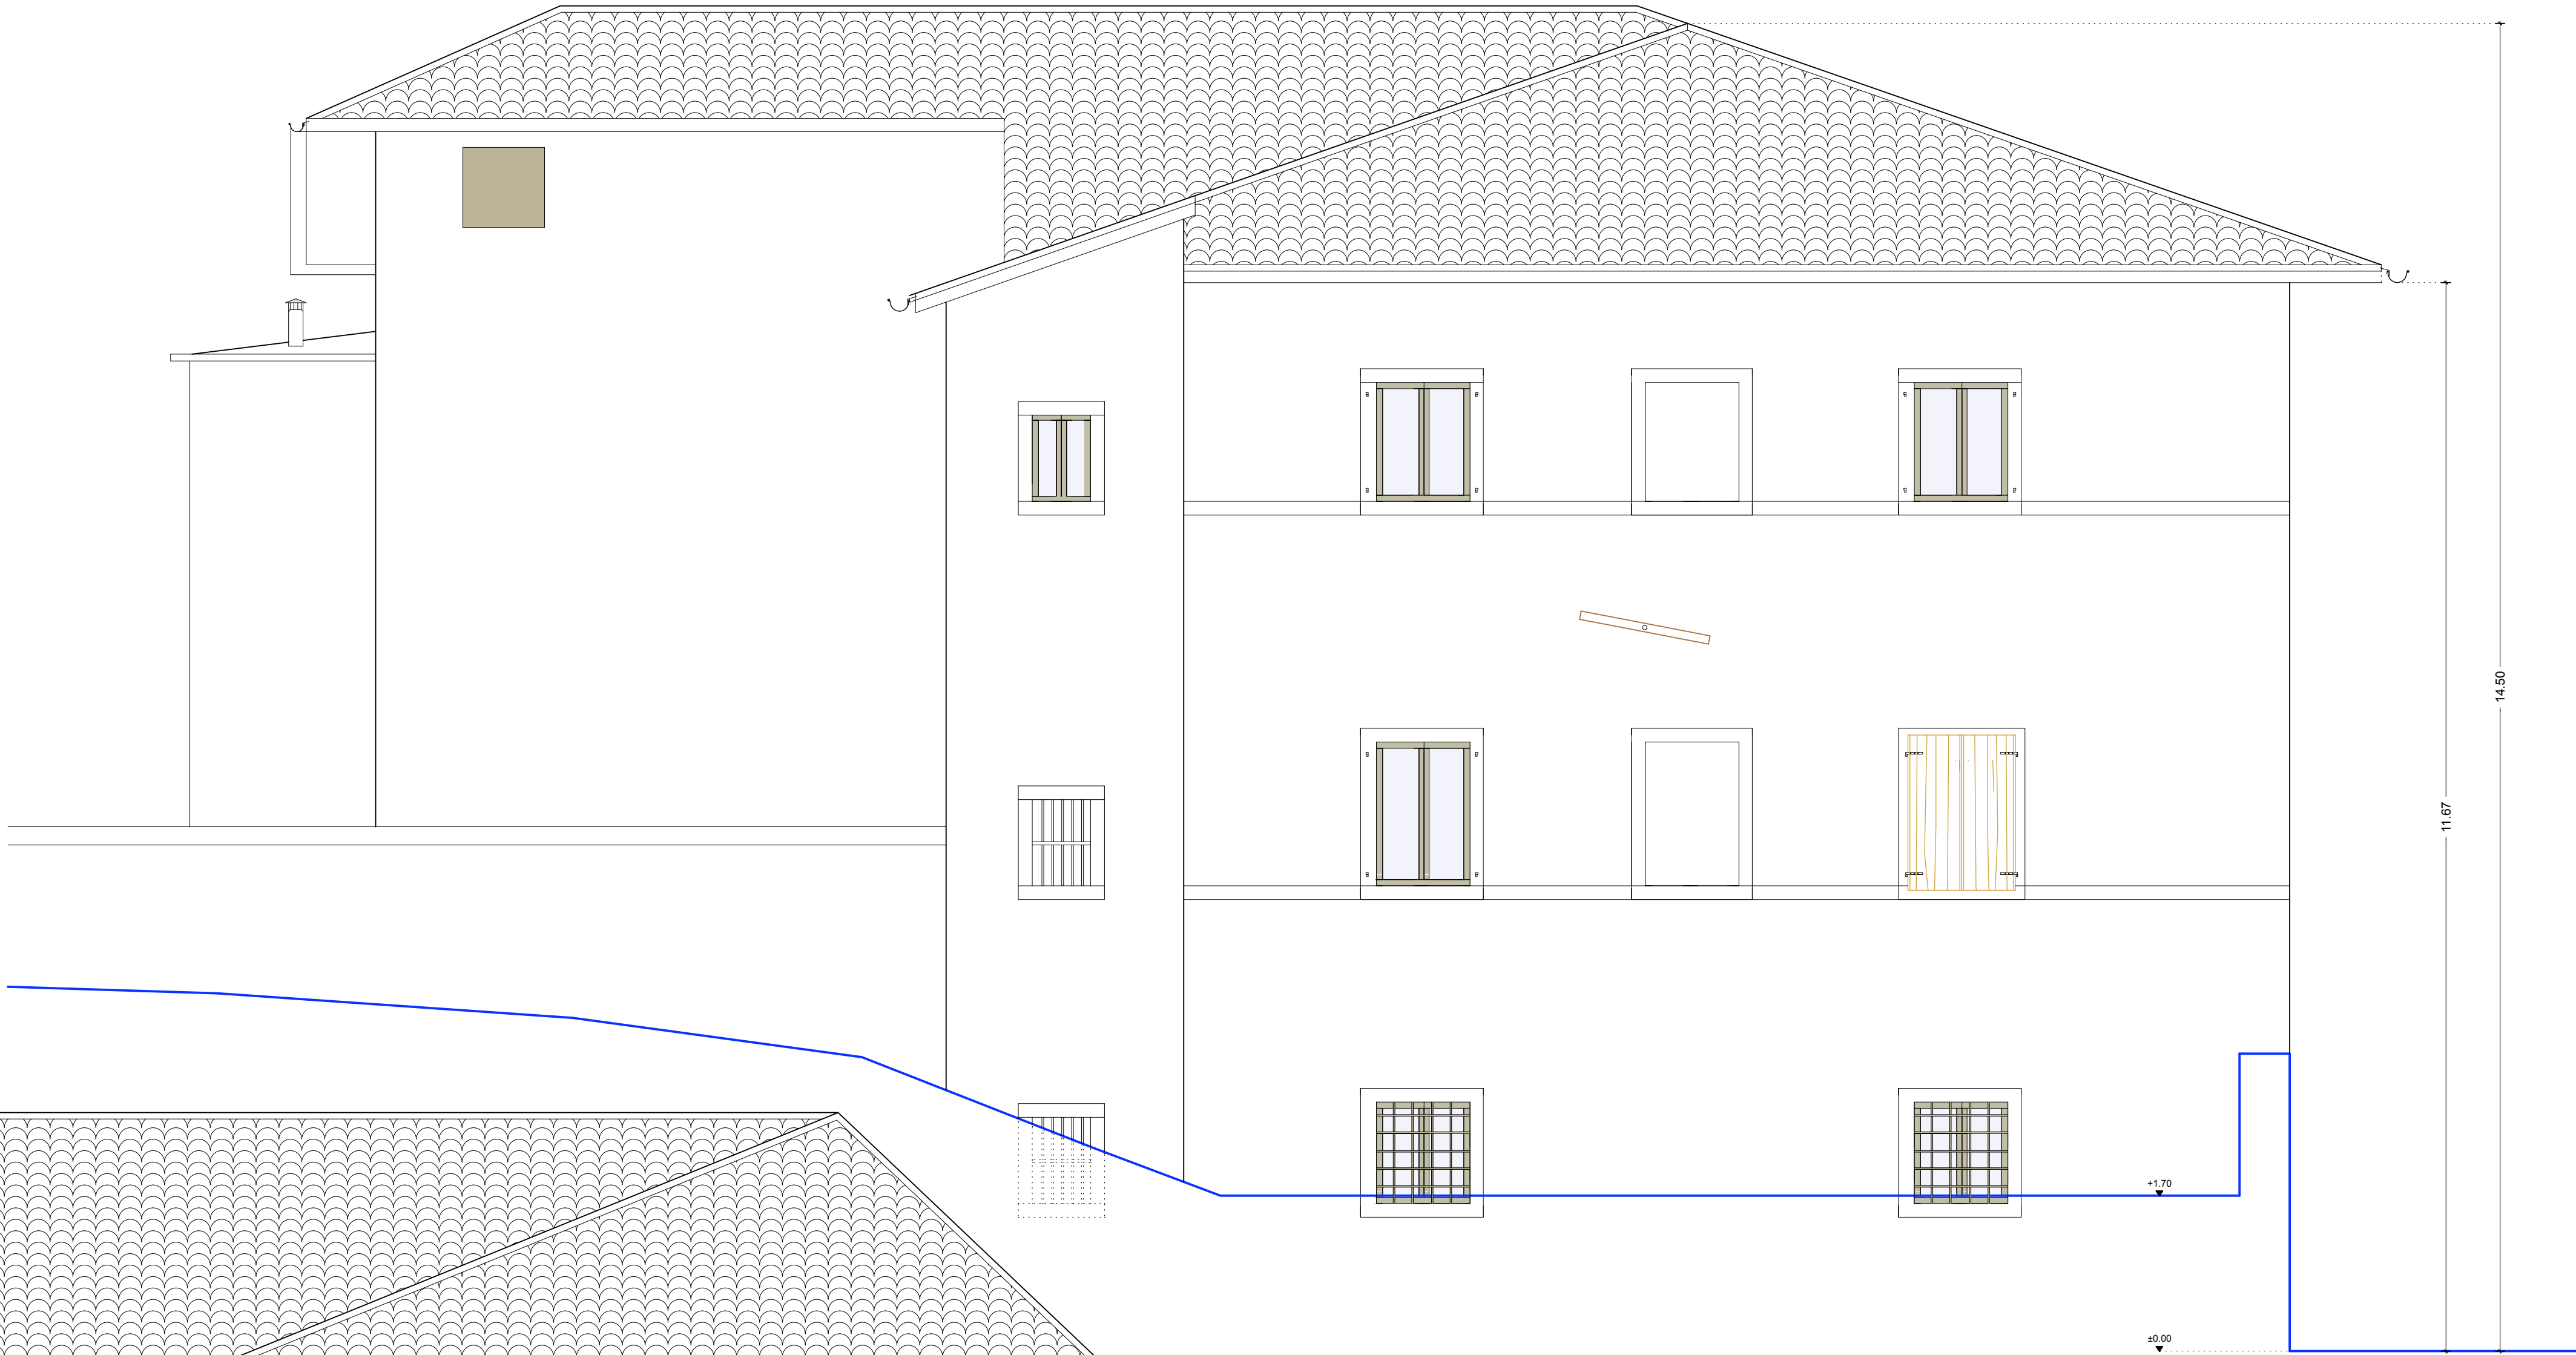

PROSPETTO NORD - SCALA 1:50

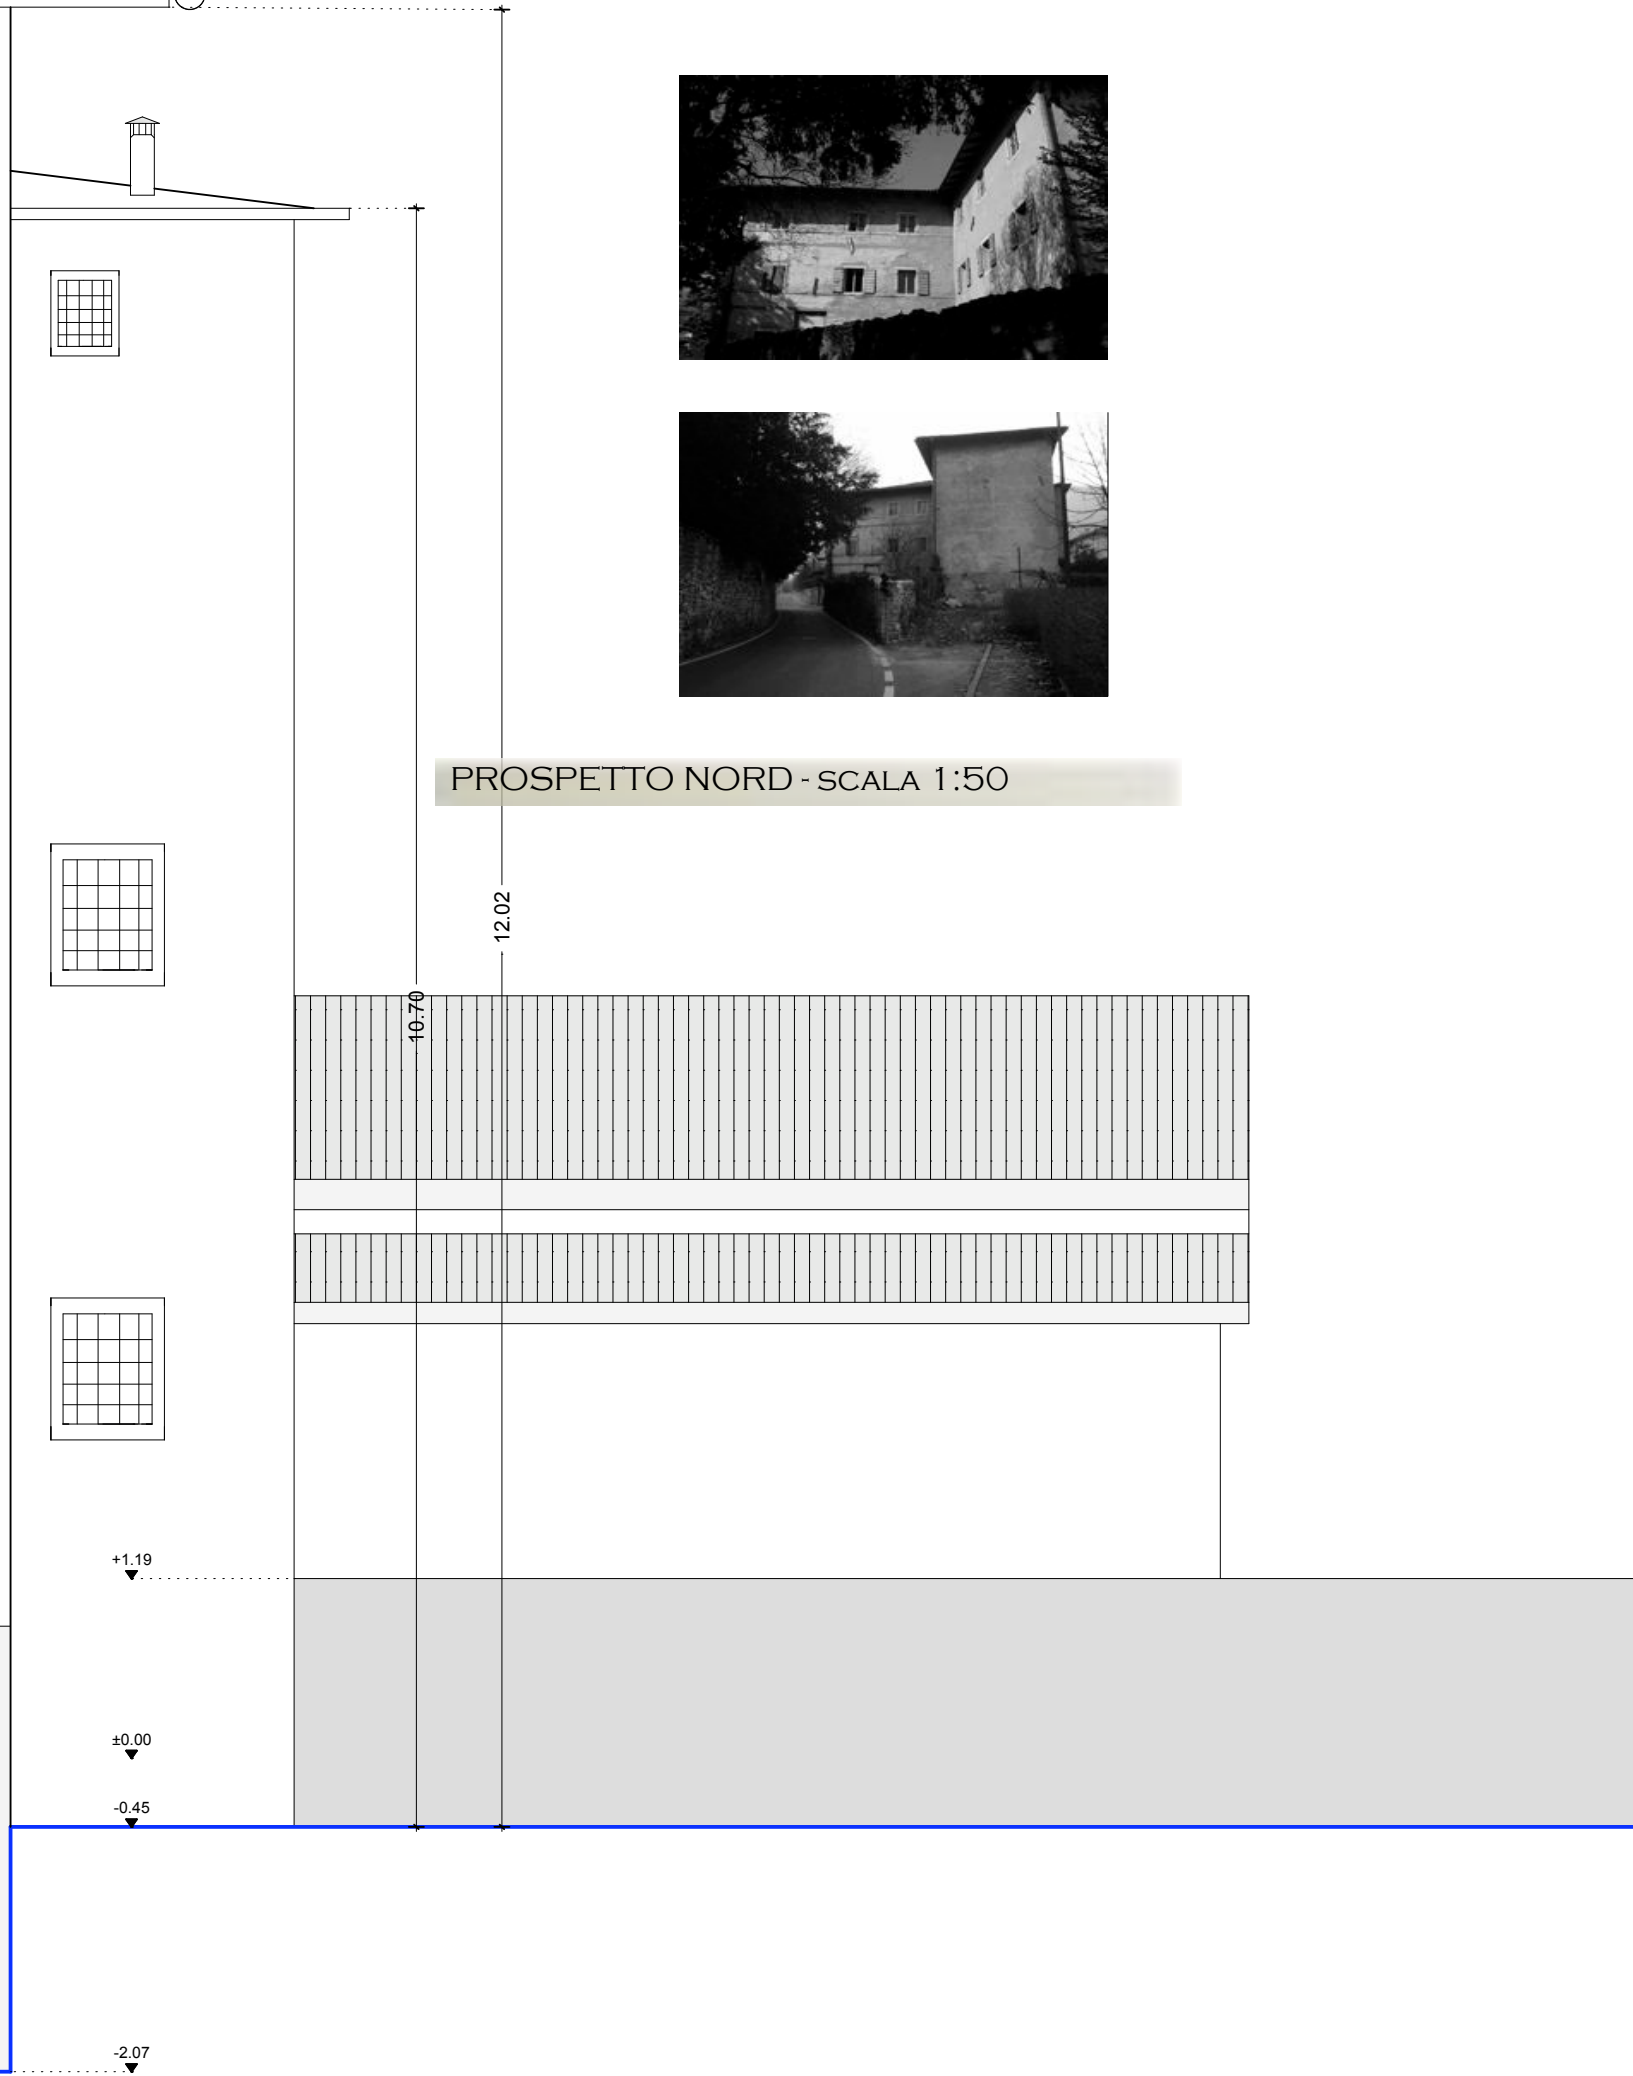

COMUNE DI VILLA LAGARINA



RILIEVO DEL *MONTE DI PIETA'* DI VILLA LAGARINA
(ex CASERMA DEI CARABINIERI)

COMMITTENTE:
Comune di Villa Lagarina

TIMBRE E FIRMA DEL PROGETTISTA:


codice lavoro
AUFTRAG
411_vl mp

TAVOLA
10

SCALA: vedi interno tavola

DATA: 12.07.2007

OGGETTO:
FACCIATA NORD e FACCIATA SUD

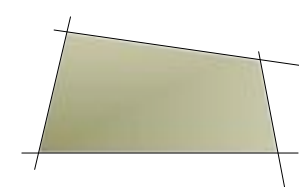

ARCHITETTO GIOVANNI TOLDO
vicolo Santa Maria, 6 Rovereto - TN
TEL. +39 348 7629176 Partita IVA 01837970225
C.F. TLD GNN 74H20 H612K giovannitoldo@virgilio.it

QUESTO DOCUMENTO NON POTRA' ESSERE COPIATO, RIPRODOTTO O ALTREMENTI PUBBLICATO IN TUTTO O IN PARTE
SENZA IL CONSENSO SCRITTO DI QUESTO STUDIO (LEGGE 22 APRILE 1941, N. 633 ART. 2975 E SEGG. C.C.)