



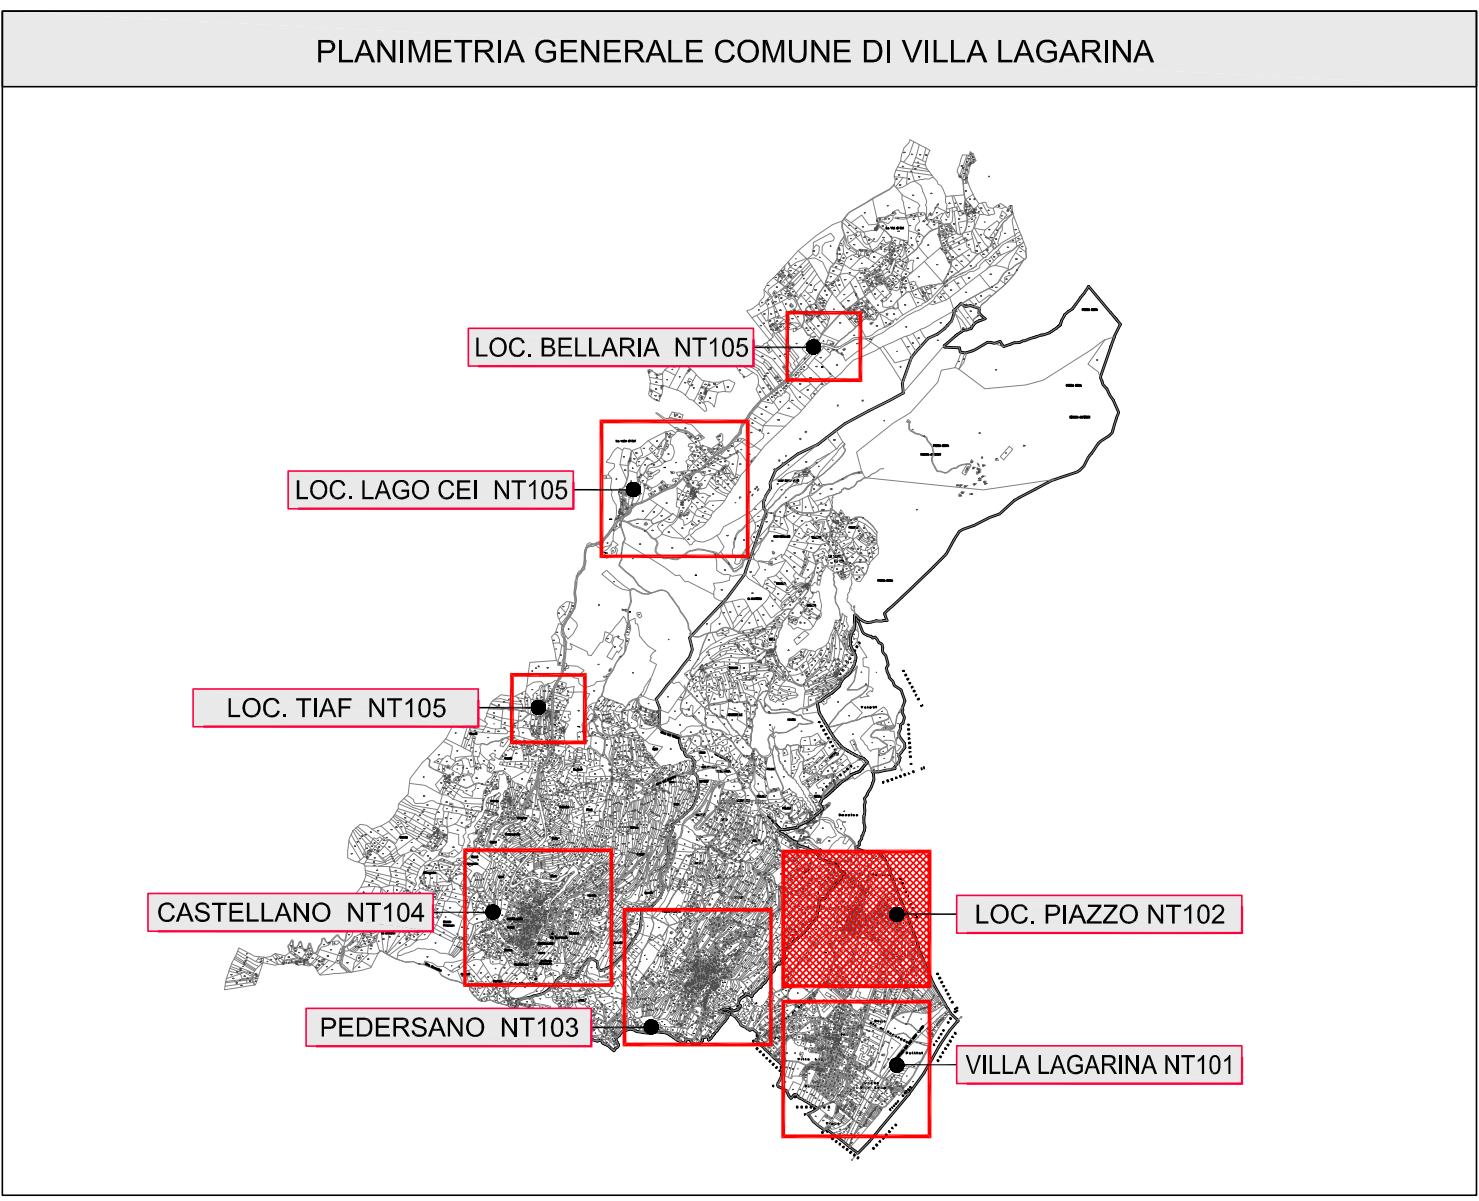

LEGENDA				
SIMBOLO	CODICE	DESCRIZIONE	Q.TA'	
	A07	PROIETTORE (esterno generico), lampada JM, 4x400W	4	(16)
	A08	PROIETTORE (esterno generico), lampada JM, 3x400W	6	(24)
	A09	PROIETTORE (esterno generico), lampada JM, 6x1000W	4	(24)
	A10	PROIETTORE (esterno generico), lampada JM, 1000W	7	
	A11	PROIETTORE (esterno generico), lampada JM, 150W	3	(6)
	B01	ARMATURA STRADALE CON COPPA PRISMATICA (testapalo), lampada SAP, 100W	14	
	B02	ARMATURA STRADALE CON COPPA PRISMATICA (palo con braccio), lampada MBF, 125W	1	
	B04	ARMATURA STRADALE CON COPPA PRISMATICA (testapalo), lampada SAP, 100W	7	
	B06	ARMATURA STRADALE CON COPPA PRISMATICA (palo con braccio), lampada SAP, 100W	12	
	B07	ARMATURA STRADALE CON COPPA PRISMATICA (palo con braccio), lampada SAP, 2x100W	1	(2)
	B08	CORPO ARTISTICO CON COPPA PRISMATICA (palo con braccio), lampada SAP, 100W	8	
	B09	ARMATURA STRADALE CON COPPA PRISMATICA (testapalo), lampada SAP, 100W	10	
	B10	CORPO ARTISTICO CON COPPA PRISMATICA (palo con braccio), lampada SAP, 100W	14	
	B11	CORPO ARTISTICO CON COPPA PRISMATICA (palo con braccio), lampada SAP, 2x100W	2	(4)
	B14	CORPO ARTISTICO LANTERNA OPACIZZATA (testapalo), lampada SAP, 100W	1	
	B31	ARMATURA STRADALE CON COPPA PRISMATICA (testapalo), lampada SAP, 100W	8	
	B32	ARMATURA STRADALE CON COPPA PRISMATICA (testapalo), lampada SAP, 3x100W	1	(3)
	C01	CORPO ARTISTICO LANTERNA (testapalo), lampada MBF, 125W	3	
	C02	CORPO ARTISTICO LANTERNA (a parete), lampada MBF, 125W	11	
	C03	CORPO ARTISTICO LANTERNA (testapalo), lampada MBF, 80W	9	
	C06	CORPO TECNICO (testapalo), lampada MBF, 125W	12	
	D08	CORPO RESIDENZIALE (esterno generico), lampada FLU, 3x18W	6	
	T01	TORREFARO, lampada SAP, 7x250W	1	
DELIMITAZIONE CENTRO STORICO COME DA PRG VIGENTE				
CODICE LOCALITA' PROGRESSIVO CORPO ILLUMINANTE ALTEZZA CORPO ILLUMINANTE CODICE QUADRO ELETTRICO TIPOLOGICO CORPO ILLUMINANTE POTENZA CORPO ILLUMINANTE				



AMMINISTRAZIONE COMUNALE
COMUNE DI VILLA LAGARINA (TN)

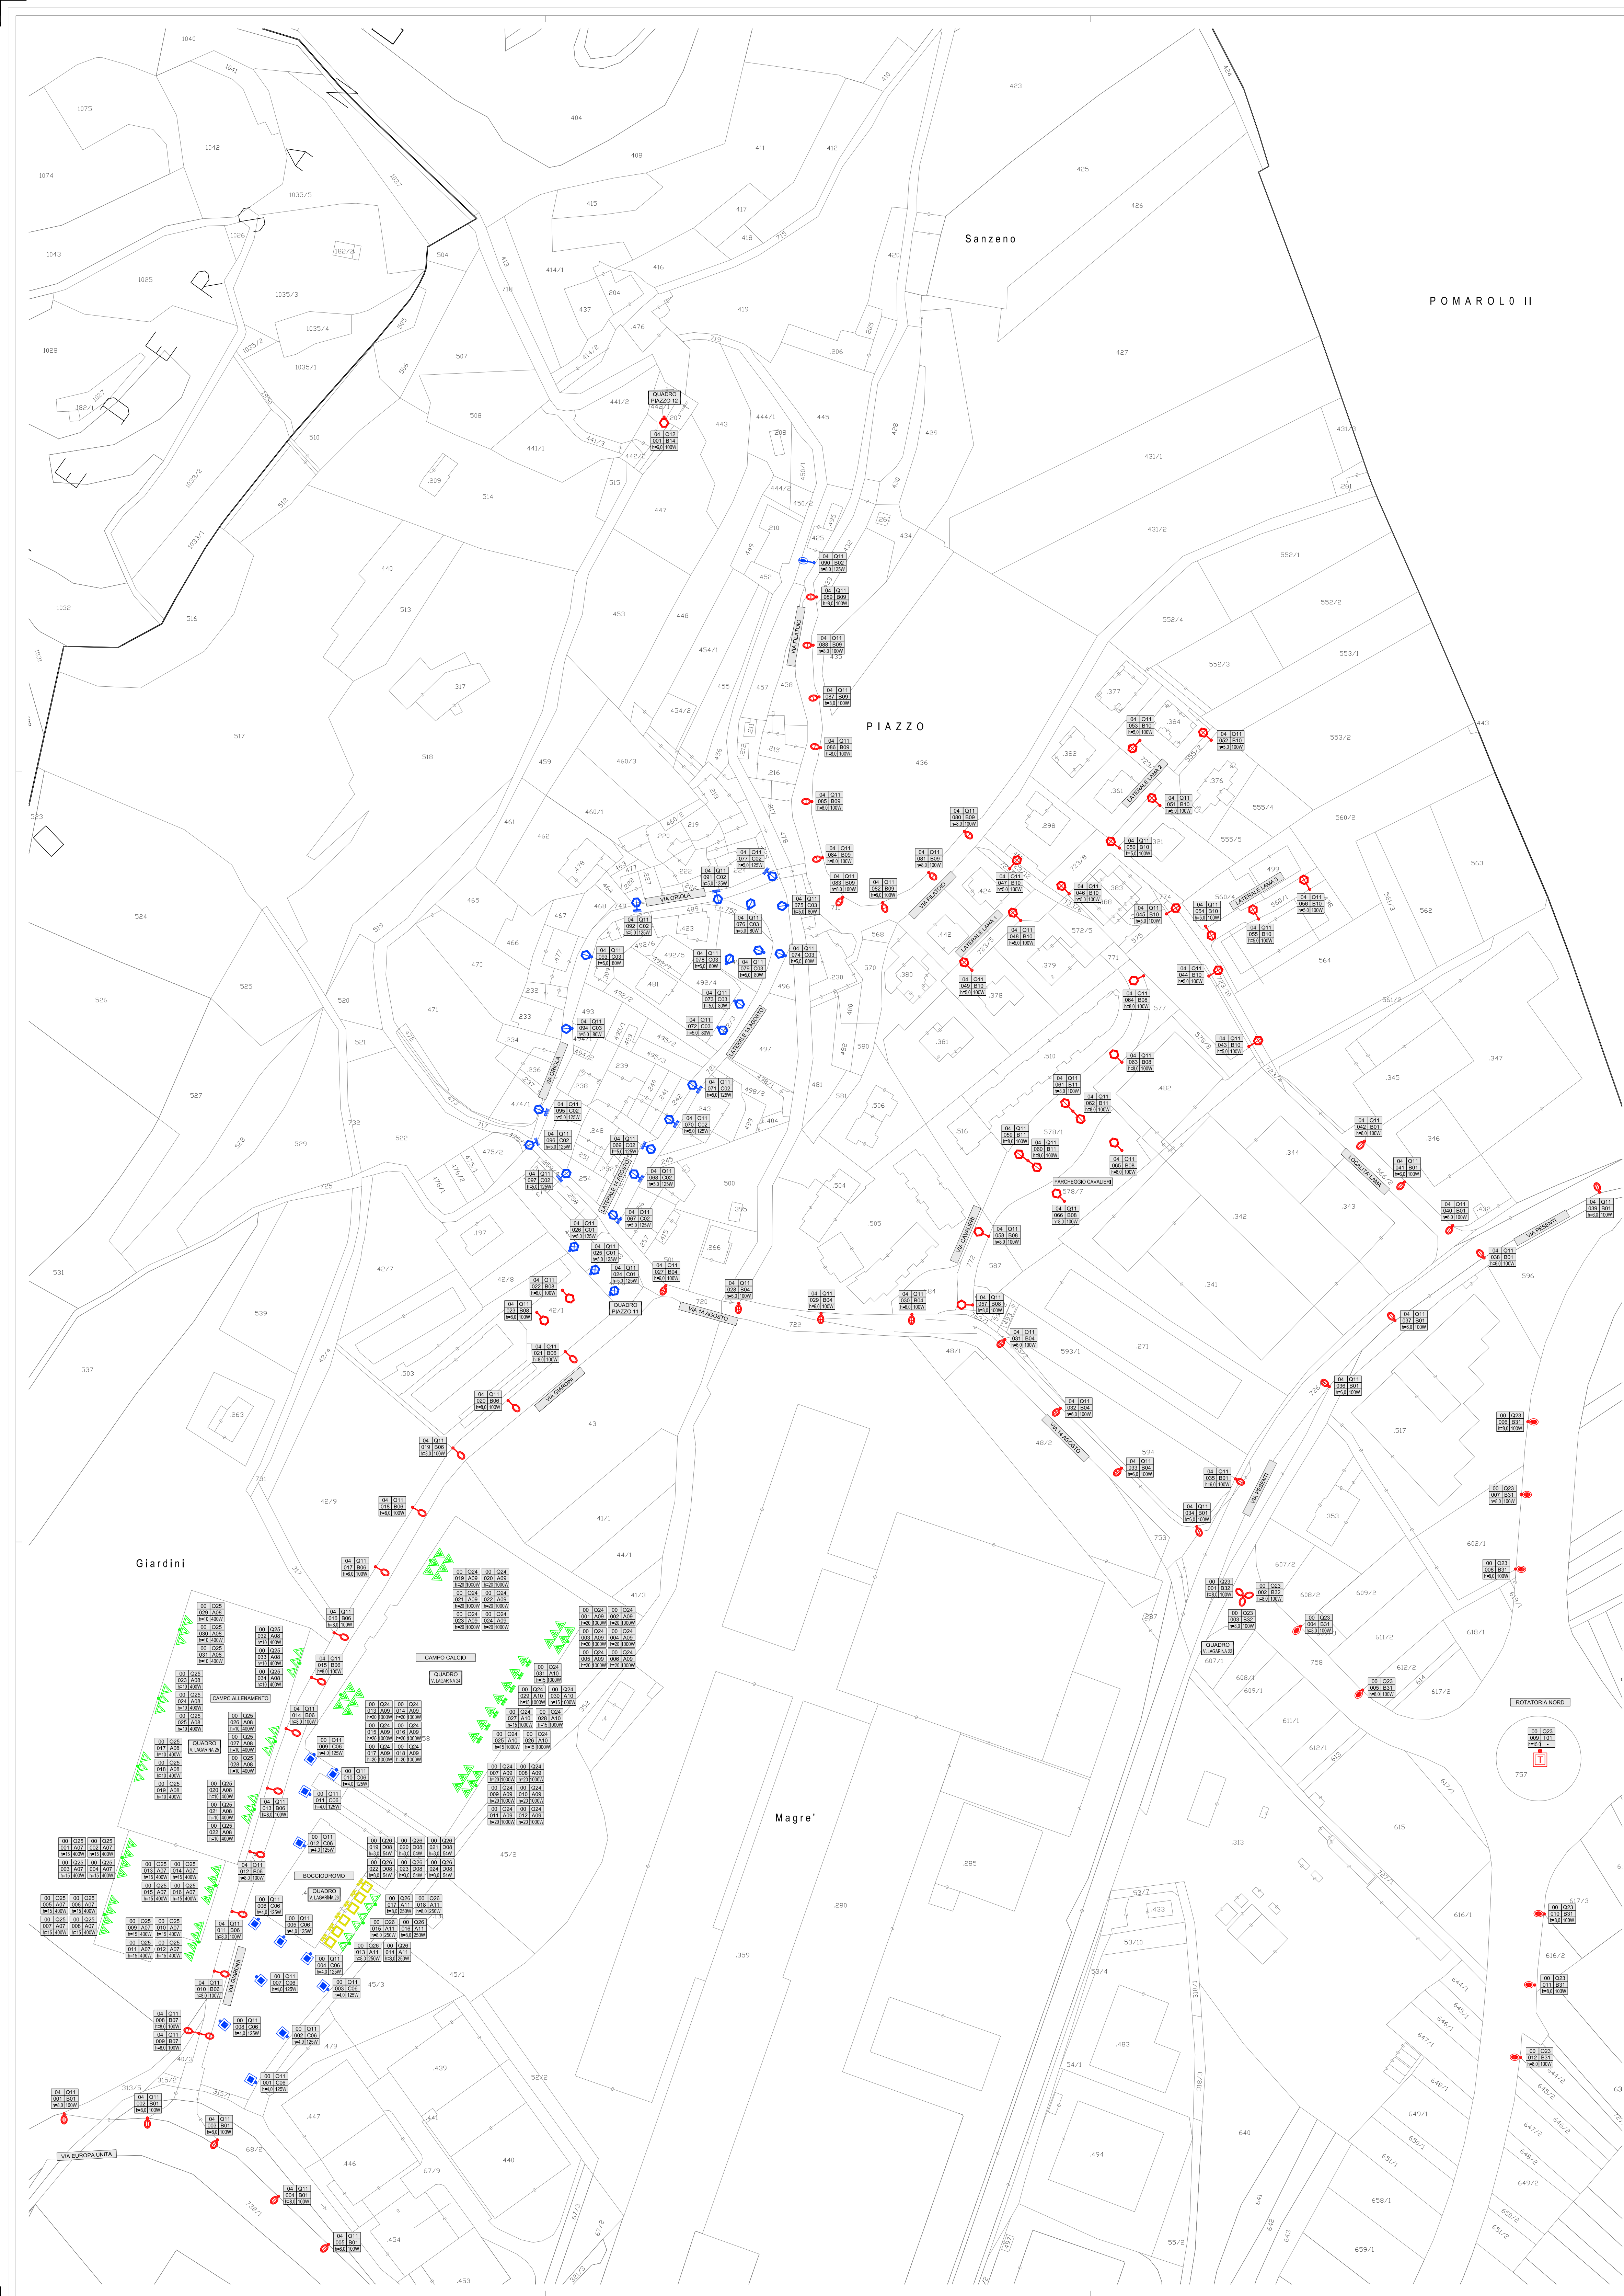

STEA PROGETTO
Sede Legale e Amministrativa
Via Santa Caterina 60/5 - 38062 Arco (TN)
Tel. +39 0464 512776
Fax +39 0464 513715
Cod. Fiscale e P. IVA +01584700225
info@steaprogetto.com

OGGETTO:	PIANO REGOLATORE ILLUMINAZIONE PUBBLICA DEL COMUNE DI VILLA LAGARINA			
COMMITTENTE:	AMMINISTRAZIONE COMUNALE DI VILLA LAGARINA			
CONTENUTO:	PRIMA FASE PLANIMETRIA GENERALE CORPI ILLUMINANTI - PIAZZO			
SCALA	1:1000			
FASE:	RILIEVO - STATO DI FATTO			
PROGETTISTA:	PAOLO CARLINI			
PROJET MANAGER:	-			
COLLABORATORI:	-			
RIELIEVO:	-			
STRUTTURE:	-			
IMP. TERMIDRAUL:	PAOLO CARLINI			
IMP. ELETTRICI:	-			
PERCORSO FILE:	L:\2012_STEA046_12 PRIC BESENELLO\PRIMA FASE\TAVOLE			
REV.	DATA	CONTENUTO	DISEGNO	VERIFICA
04				
03				
02				
01				
00	14.03.12	PRIMA EMISSIONE	AB	PC

APPROVAZIONE

COMMESSA

046_12
DEL
MAR12

TAVOLA

NT
102

10/01/2012