

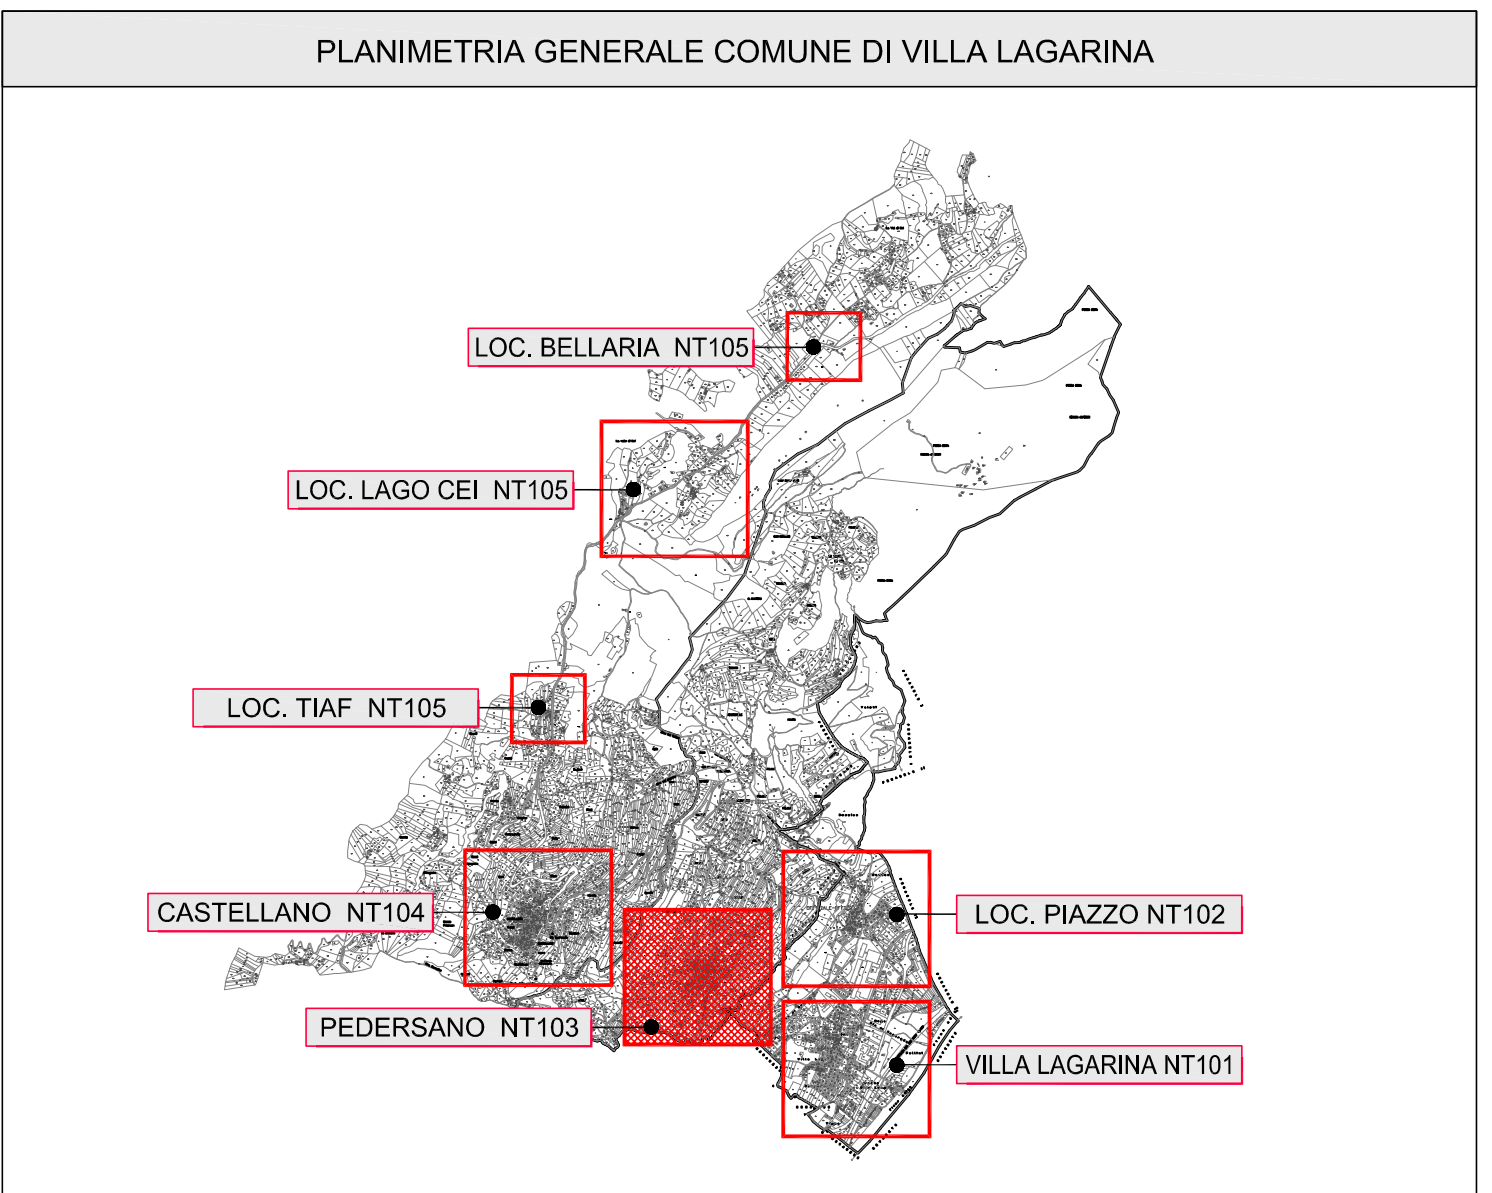


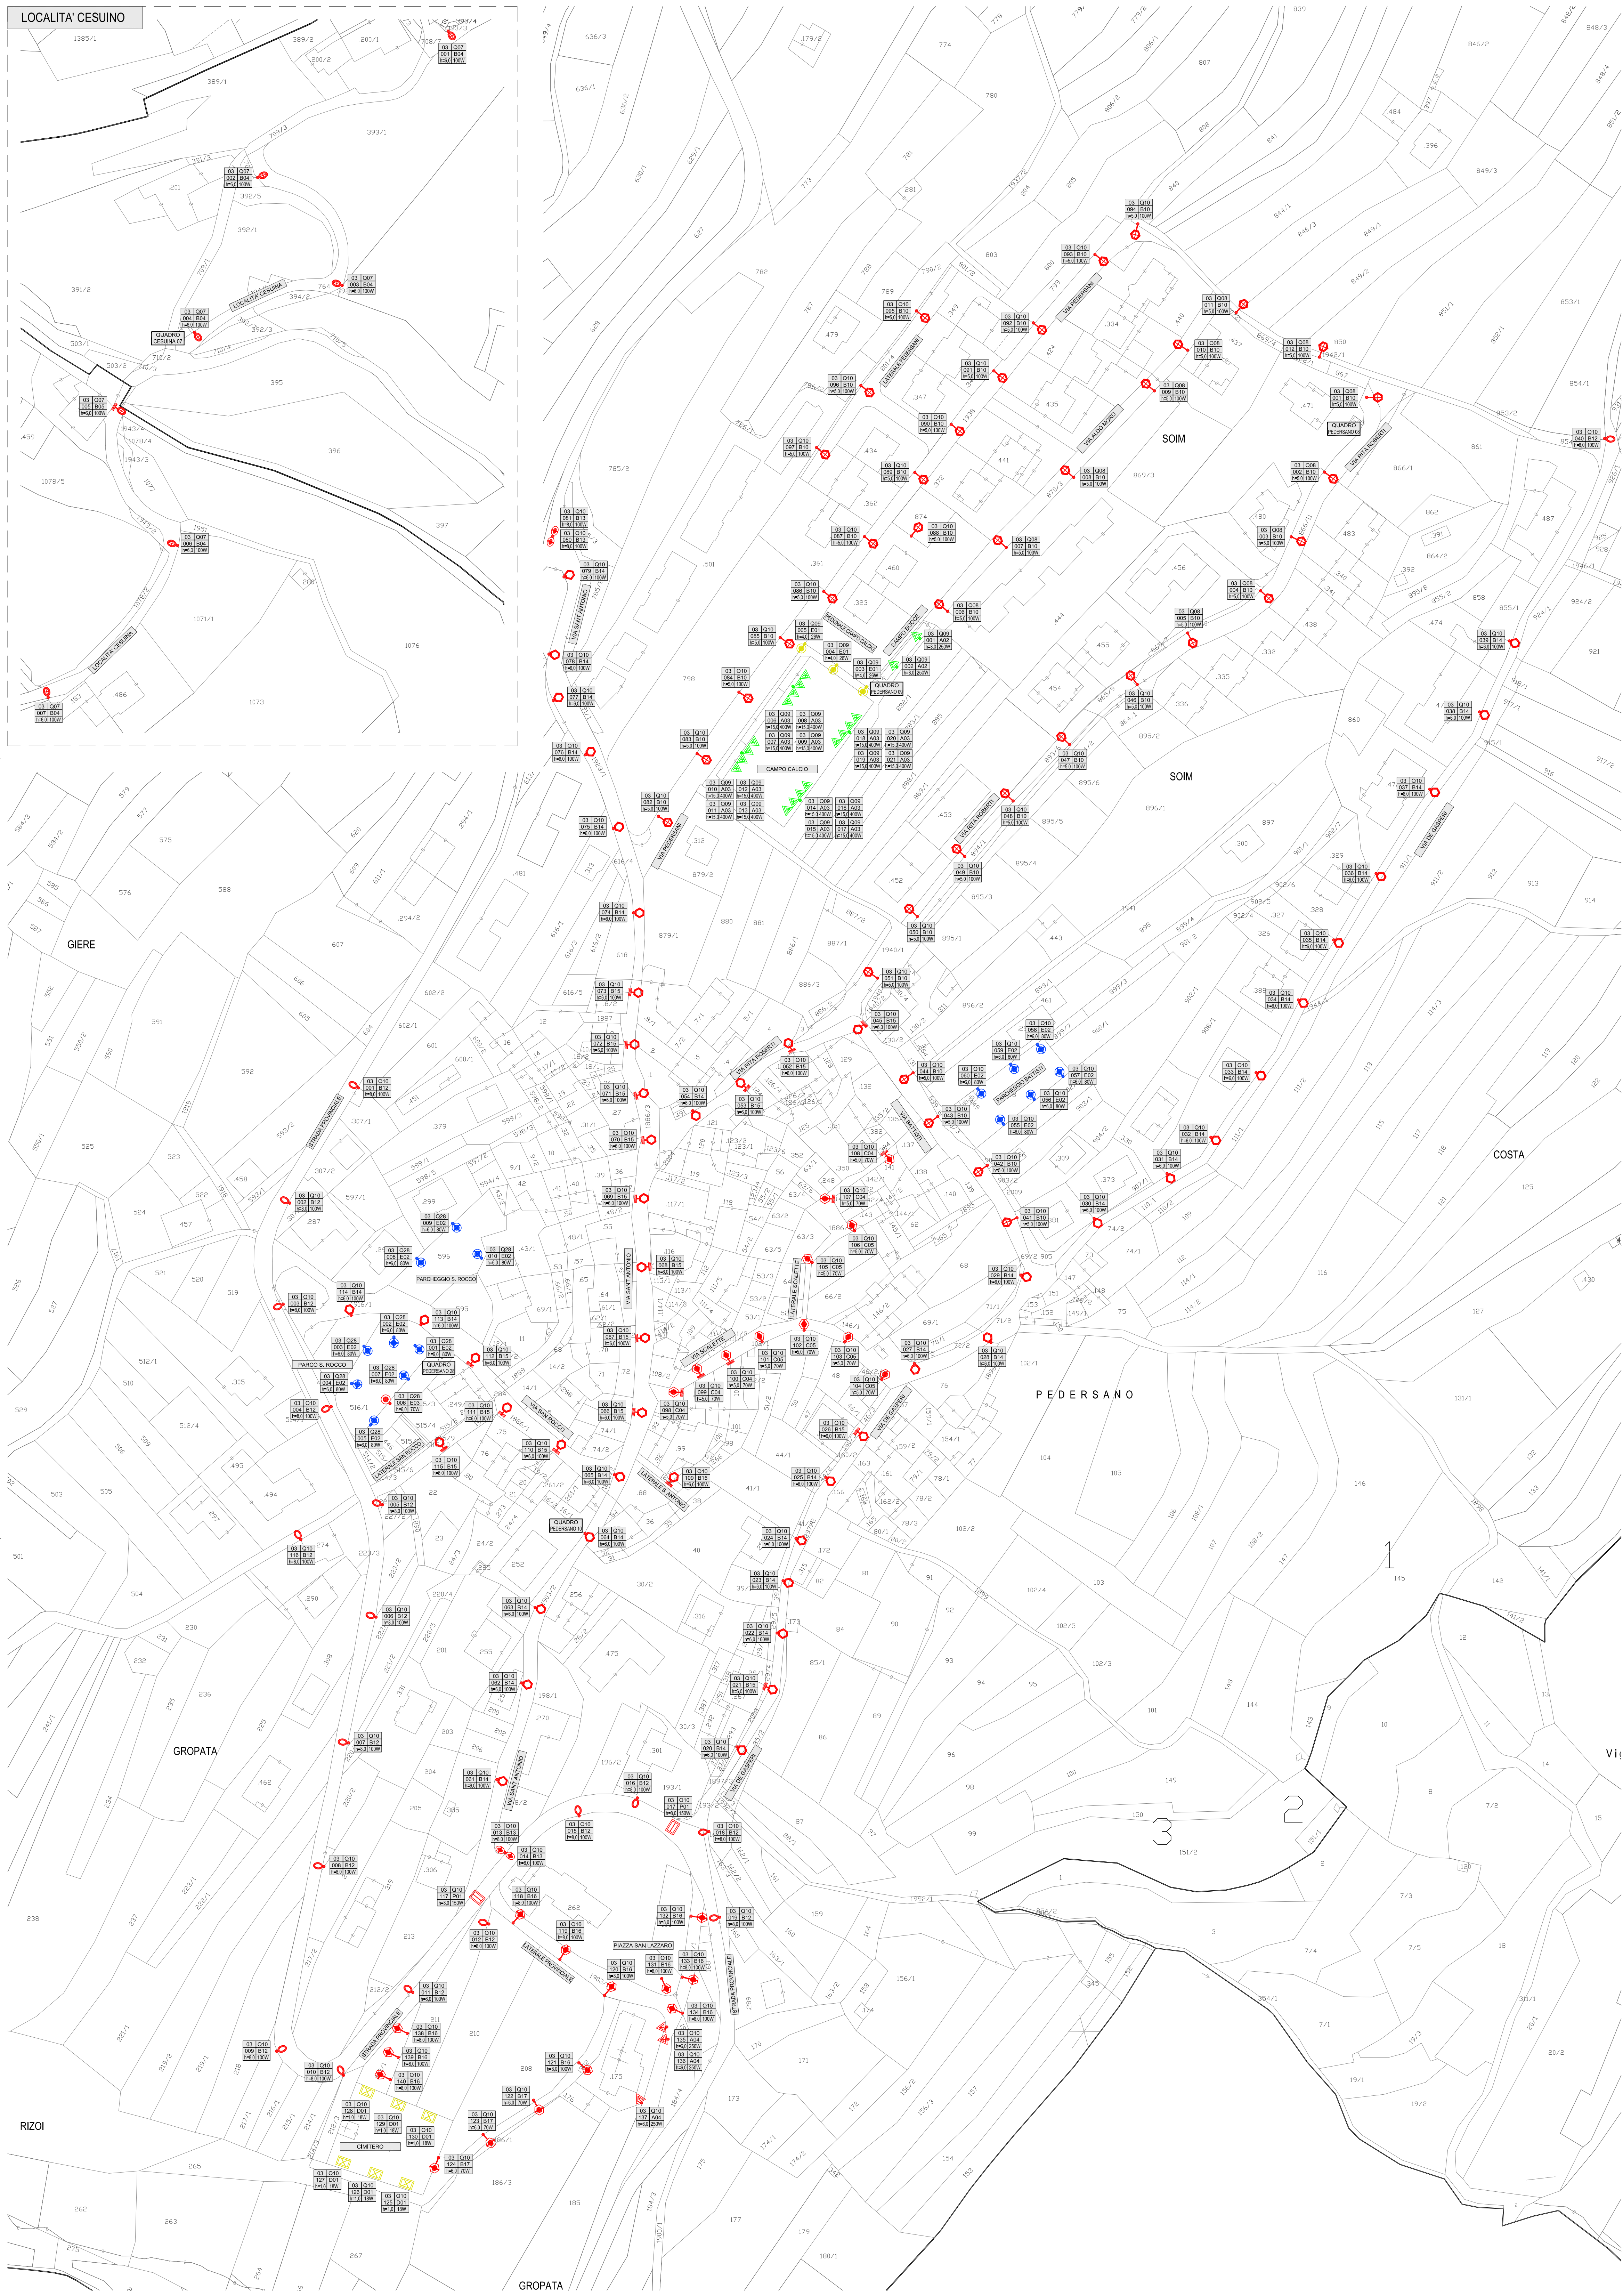

LEGENDA				
SIMBOLO	CODICE	DESCRIZIONE	Q.TA'	
	A01	PROIETTORE (esterno generico), lampada SAP, 250W	1	
	A02	PROIETTORE (esterno generico), lampada JM, 250W	2	
	A03	PROIETTORE (esterno generico), lampada JM, 4x250W	4 (16)	
	A04	PROIETTORE (esterno generico), lampada SAP, 250W	3	
	B04	ARMATURA STRADALE CON COPPA PRISMATICA (testapalo), lampada SAP, 100W	6	
	B05	ARMATURA STRADALE CON COPPA PRISMATICA (a parete), lampada SAP, 100W	1	
	B10	CORPO ARTISTICO CON COPPA PRISMATICA (palo con braccio), lampada SAP, 100W	38	
	B12	ARMATURA STRADALE CON COPPA PRISMATICA (testapalo), lampada SAP, 100W	18	
	B13	ARMATURA STRADALE CON COPPA PRISMATICA (testapalo), lampada SAP, 2x100W	2 (4)	
	B14	CORPO ARTISTICO LANTERNA OPACIZZATA (testapalo), lampada SAP, 100W	32	
	B15	CORPO ARTISTICO LANTERNA OPACIZZATA (a parete), lampada SAP, 100W	18	
	B16	CORPO ARTISTICO CON COPPA PRISMATICA (palo con braccio), lampada SAP, 100W	11	
	B17	CORPO ARTISTICO CON COPPA PRISMATICA (palo con braccio), lampada SAP, 70W	3	
	C04	CORPO ARTISTICO LANTERNA (a parete), lampada SAP, 70W	5	
	C05	CORPO ARTISTICO LANTERNA (testapalo), lampada SAP, 70W	6	
	D01	CORPO RESIDENZIALE (testapalo), lampada FLU, 18W	6	
	E01	GLOBO (testapalo), lampada FL, 26W	3	
	E02	GLOBO (testapalo), lampada MBF, 80W	15	
	E03	GLOBO (testapalo), lampada SAP, 70W	1	
	P01	ATTRAVERSAMENTO PEDONALE, lampada SAP, 150W	2	
		DELIMITAZIONE CENTRO STORICO COME DA PRG VIGENTE		

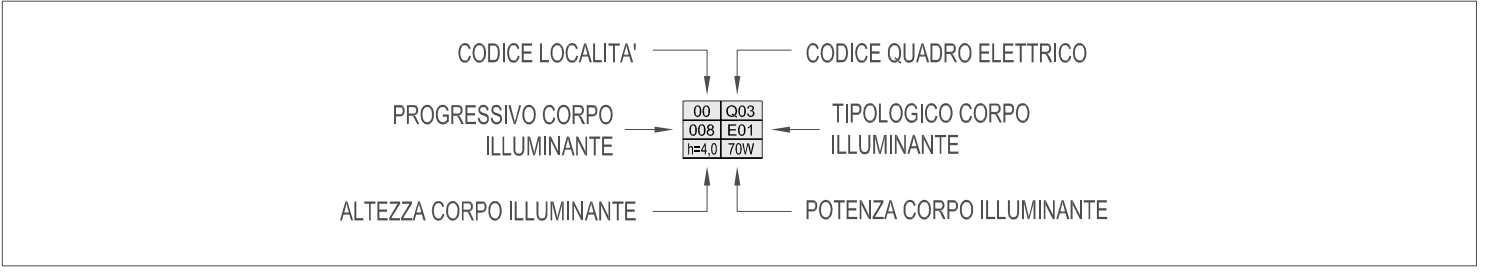

AMMINISTRAZIONE COMUNALE
COMUNE DI VILLA LAGARINA (TN)

STEA PROGETTO
Sede Legale e Amministrativa
Via Santa Caterina 60/65 - 36062 Arco (TN)
Tel. +39 0464 512776 Fax +39 0464 513715
Cod. Fiscale e P. IVA +39 0464 513715
info@steaprogetto.com

OGGETTO: PIANO REGOLATORE ILLUMINAZIONE PUBBLICA DEL COMUNE DI VILLA LAGARINA

COMMITTENTE: AMMINISTRAZIONE COMUNALE DI VILLA LAGARINA

CONTENUTO: PRIMA FASE
PLANIMETRIA GENERALE CORPI ILLUMINANTI - PEDERSANO

SCALA: 1:1000

FASE: RILIEVO - STATO DI FATTO

PROGETTISTA: PAOLO CARLINI

PROJET MANAGER: -

COLLABORATORI: -
RILIEVO: -
STRUTTURE: -
IMP. TERMIDRAUL: -
IMP. ELETTRIC: -

PERCORSO FILE: L:\2012_STEA\046_12 PRIC BESENELLO\PRIMA FASE\TAVOLE

REV.	DATA	CONTENUTO	DISEGNO	VERIFICA
04				
03				
02				
01				
00	14.03.12	PRIMA EMISSIONE	AB	PC

APPROVAZIONE

COMMESSA

046.12
DEL
MAR12

TAVOLA
NT
103