



VILLA LAGARINA
SCALA 1:1000

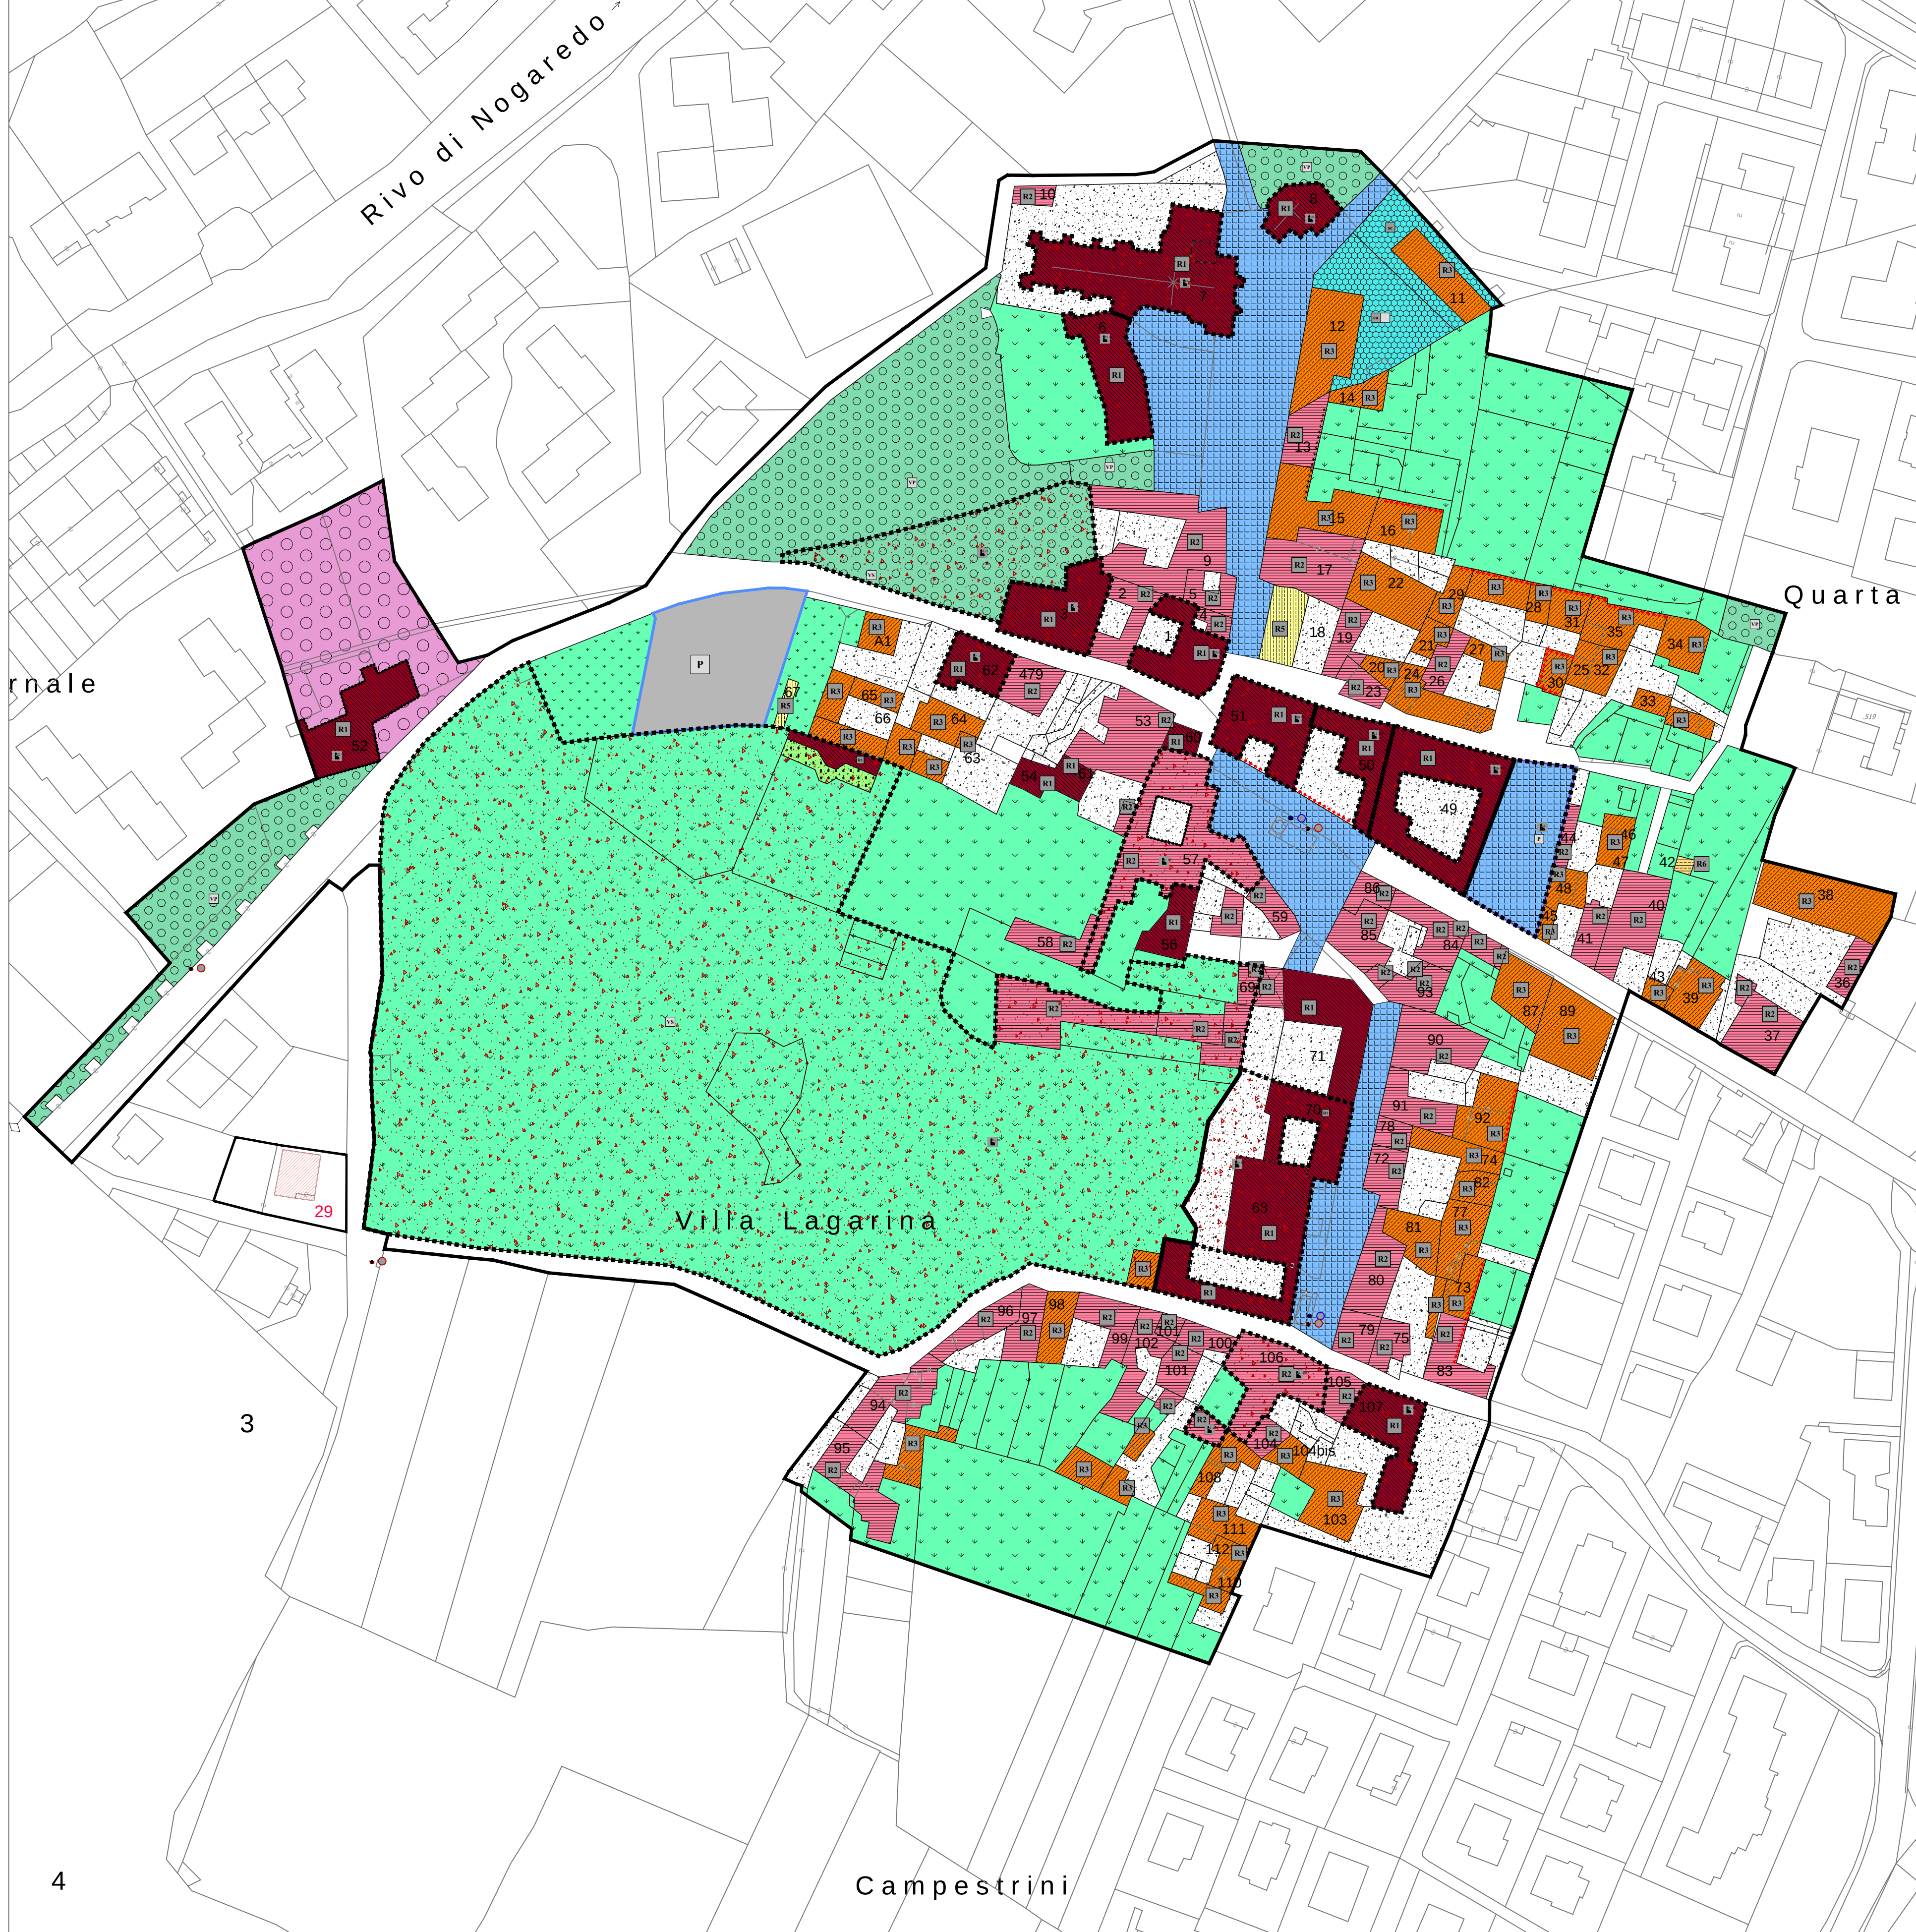

PIAZZO
SCALA 1:1000

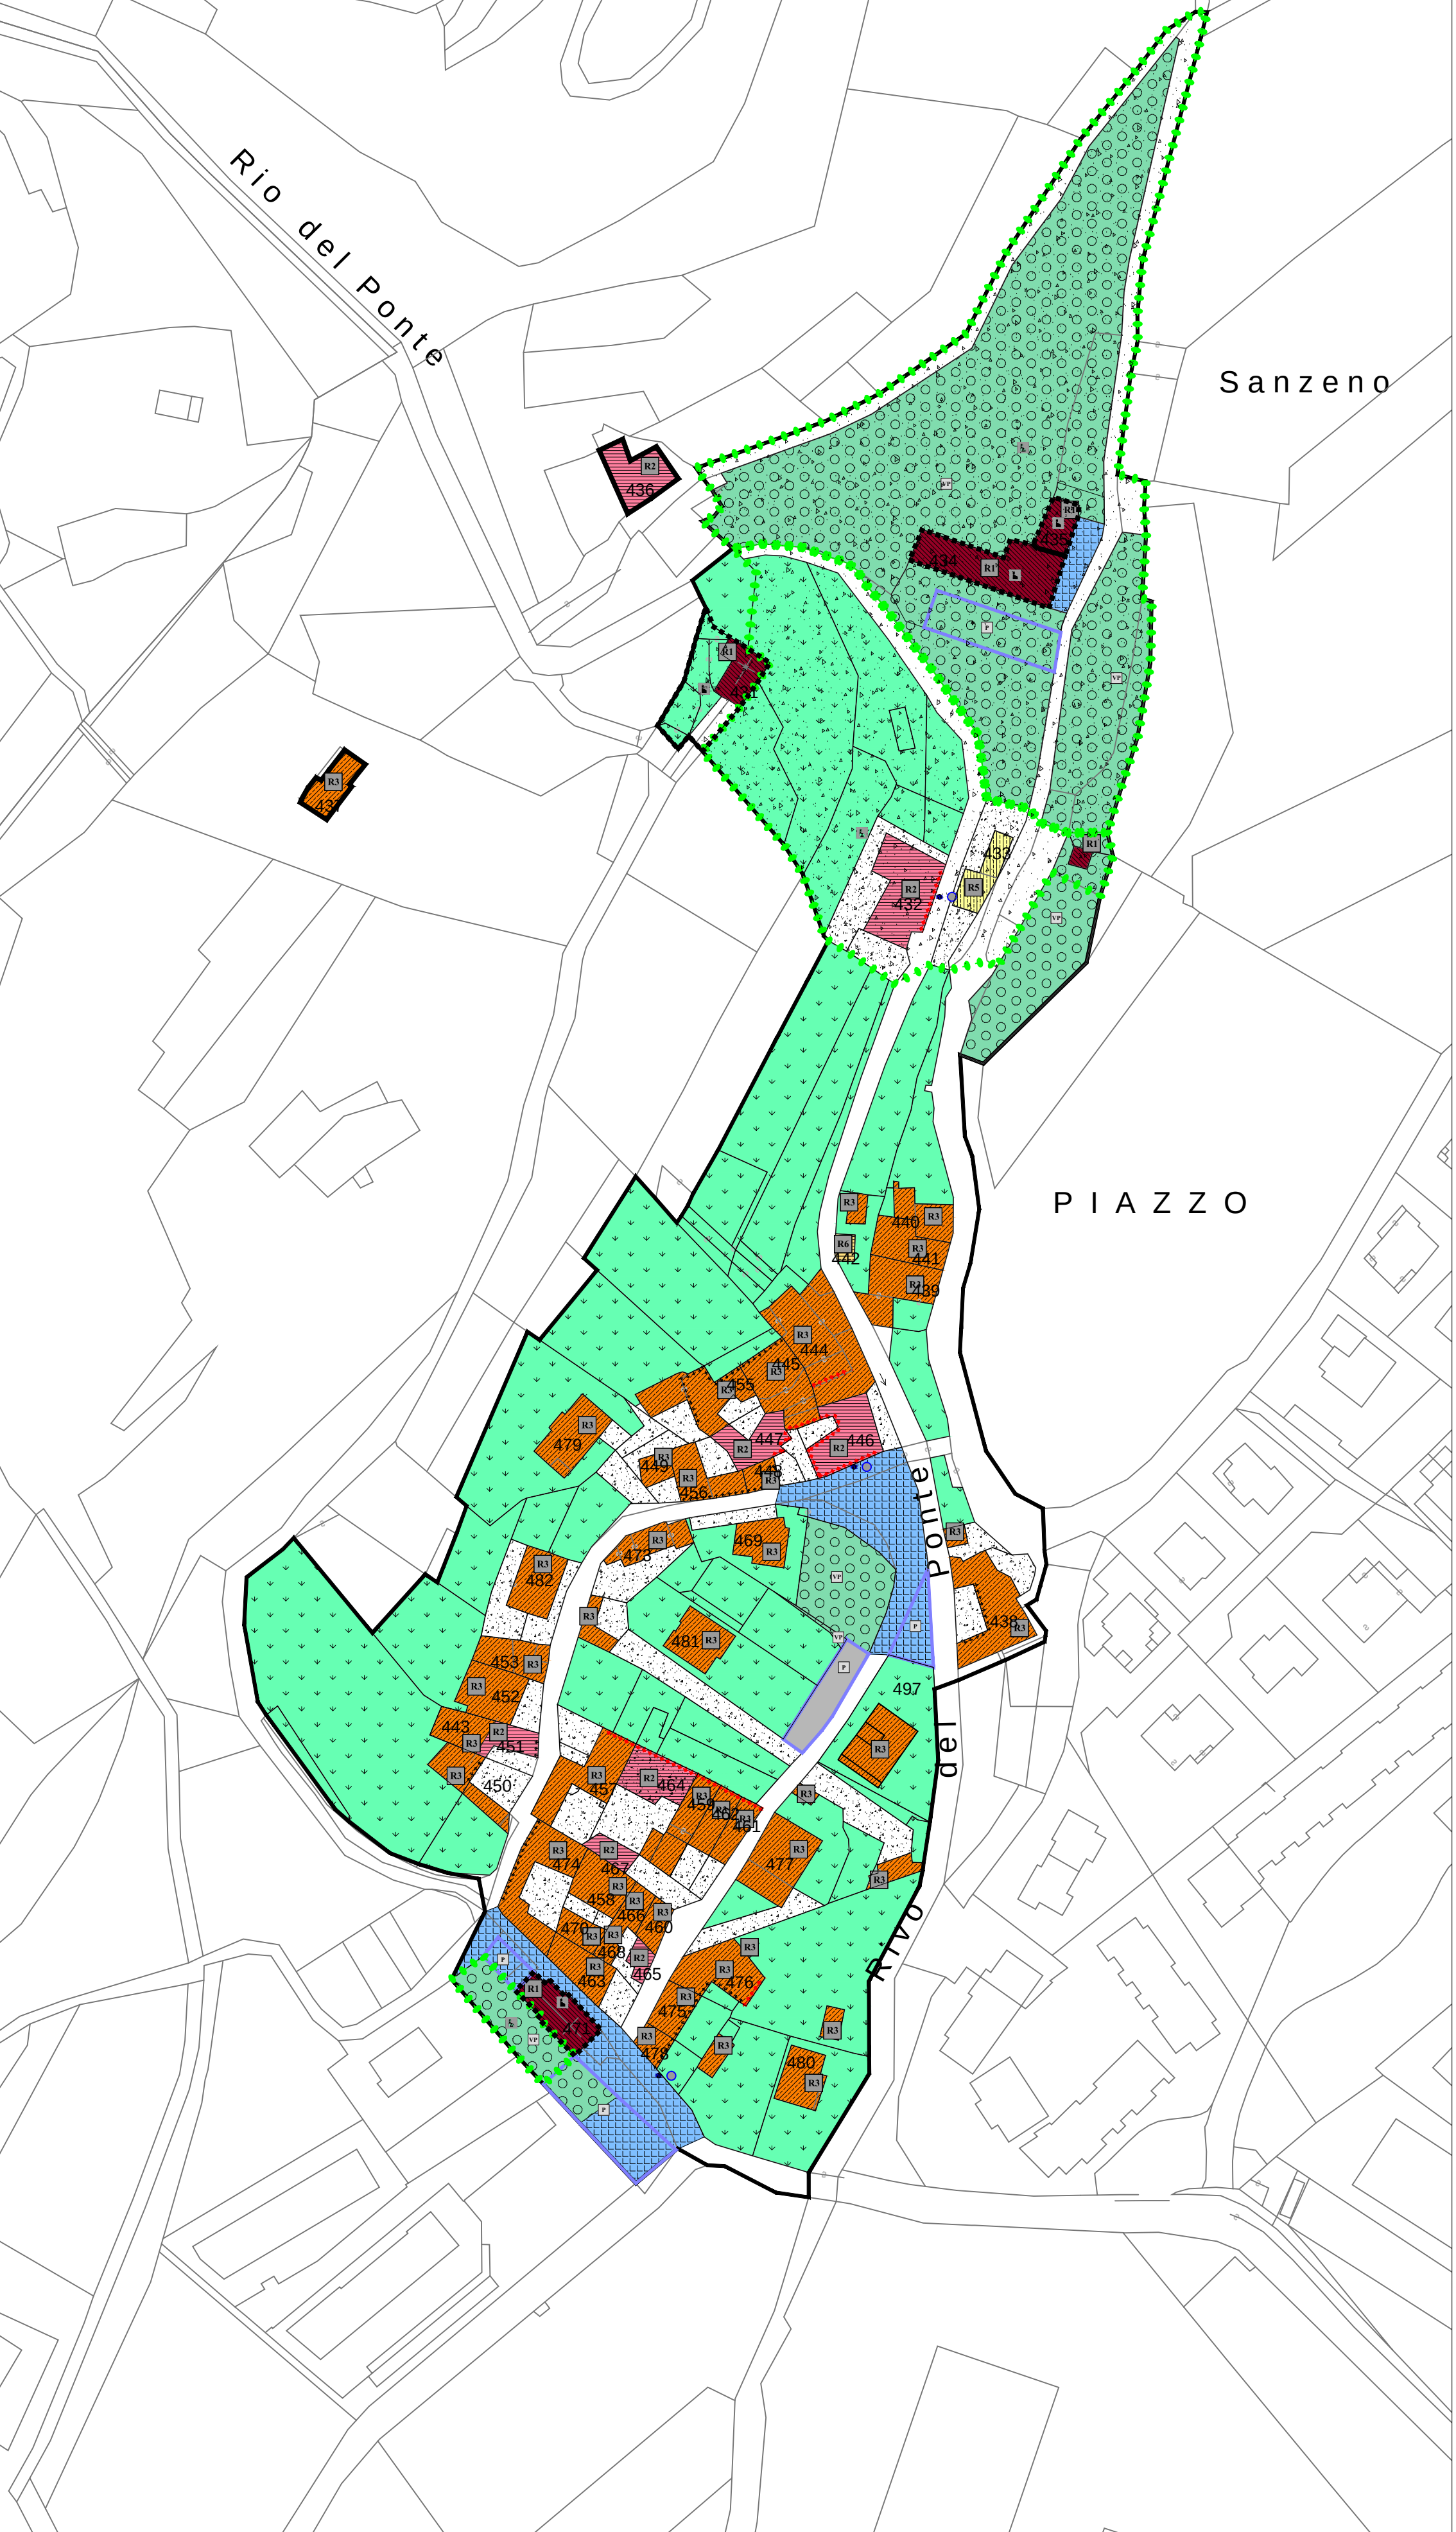




COMUNE DI VILLALAGARINA
Provincia Autonoma di Trento
PIANO REGOLATORE GENERALE

Tavola di Piano
CS1
scala 1:1.000


VARIANTE PUNTUALE 2011
art.33 Legge provinciale n.1/2008
INSEDIAMENTI STORICI

VILLA LAGARINA - PIAZZO

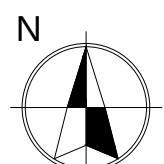

PRIMA ADOZIONE CONSIGLIO COMUNALE:
Delibera n. 54 di data 26.12.2012
SECONDA ADOZIONE CONSIGLIO COMUNALE:
Delibera n. 6 di data 03.03.2014
APPROVAZIONE P.A.T.:
Delibera G.P. n. 59 di data 26.01.2015

ADOZIONE DEFINITIVA CONSIGLIO COMUNALE:
Delibera n. 44 di data 19.11.2014
PUBBLICAZIONE B.U.R. Bollettino Ufficiale della Regione T.A.A.:
n. 5 di data 03.02.2015

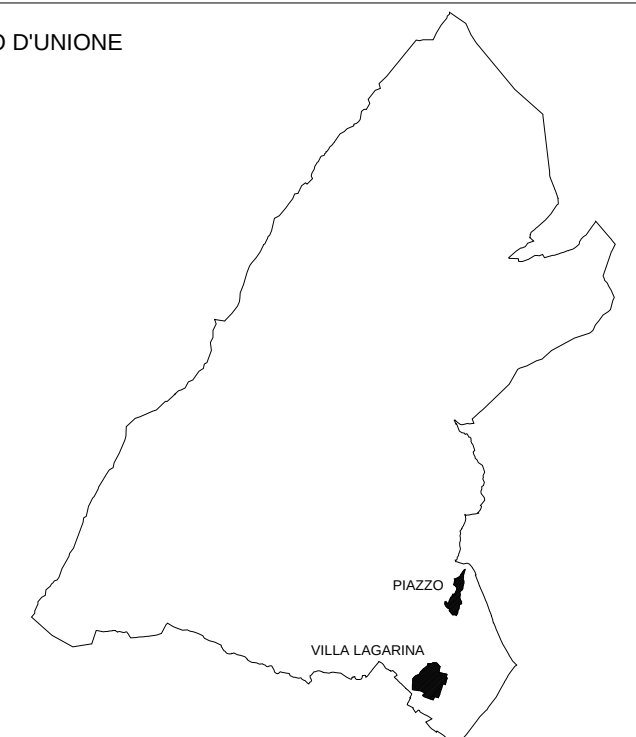

arch. Andrea Miniucchi
Vicolo Parolari 10
38068 ROVERETO (TN)
tel/fax. 0464.414608
e-mail: andreaminiucchi@libero.it
**ORDINE DEGLI ARCHITETTI
DELLA PROV. DI TRENTO**
Dott. Arch. ANDREA MINIUCCI
ISCRIZIONE ALBO N° 919

ELABORATI AGGIORNATI ALLA VARIANTE PRG 2016
I adozione Commissario ad Acta del. n. 01 di data 10.10.2019 II adozione Commissario ad Acta del. n. 02 di data 07.08.2020
Approvazione P.A.T. Delibera G.P. n. ____ di data ____ Pubblicazione Bollettino Ufficiale della Regione T.A.A.: n. ____ di data ____

LEGENDA: INDICAZIONI GENERALI
Z403 Perimetro confine comunale
Base catastale
Edificato esistente
Z102 Fiumi -Torrenti - art.102

EDIFICI DEL CENTRO STORICO PER CATEGORIE DI INTERVENTO
A203 Restauro - art.31
A204 Risanamento Conservativo - art.32
A205 Ristrutturazione Edilizia - art.33
A207 Demolizione e Ricostruzione - art.34
A208 Demolizione - art.34
A404 Spazio Privato degli Edifici - art.36
H101 Verde privato in centro storico - art.37
AREE DI ANTICO INSEDIAMENTO E DI INTERESSE AMBIENTALE E CULTURALE
A101 A - Inseidiamenti storici
Titolo IV Capitolo II delle N.T.A. 37 N. SCHEDA Centro Storico
A102 A1 - Inseidiamenti storici isolati
Titolo IV Capitolo II delle N.T.A. 28 N. SCHEDA Centro Storico Isolato
AREE PER ATTREZZATURE E SERVIZI PUBBLICI DI LIVELLO LOCALE
F2 - Aree per attrezzature di livello locale - art.74
F201 civile - amministrativa F203 scolastica e culturale
F301 F3 - Verde pubblico - art.75
F305 F5 - Parcheggi pubblici - art.77
A403 F7 - Spazio pubblico da riqualificare - art.79
D207 D3 - Aree alberghiere - art.60
F801 F8 - Aree Cimiteriali - art.81
AREE DI RISPETTO TUTELA E PROTEZIONE
A407 Fronte di pregio - art. 39
A408 Fronte da riqualificare - art. 38
Z301 Vincolo diretto manufatti e siti di rilevanza culturale - art.40
Z302 Vincolo indiretto manufatti e siti di rilevanza culturale - art.40
Z318 Singolo elemento storico culturale non vincolato - art.41
Z320 Vincolo diretto manufatti e siti di rilevanza culturale puntuale - art.40
G101 Fascia di rispetto cimiteriale - art.98
Z314 Bene ambientale del PUP - art. 42