SCUOLA PRIMARIA "PARIDE LODRON" - VILLA LAGARINA
PIANO 1

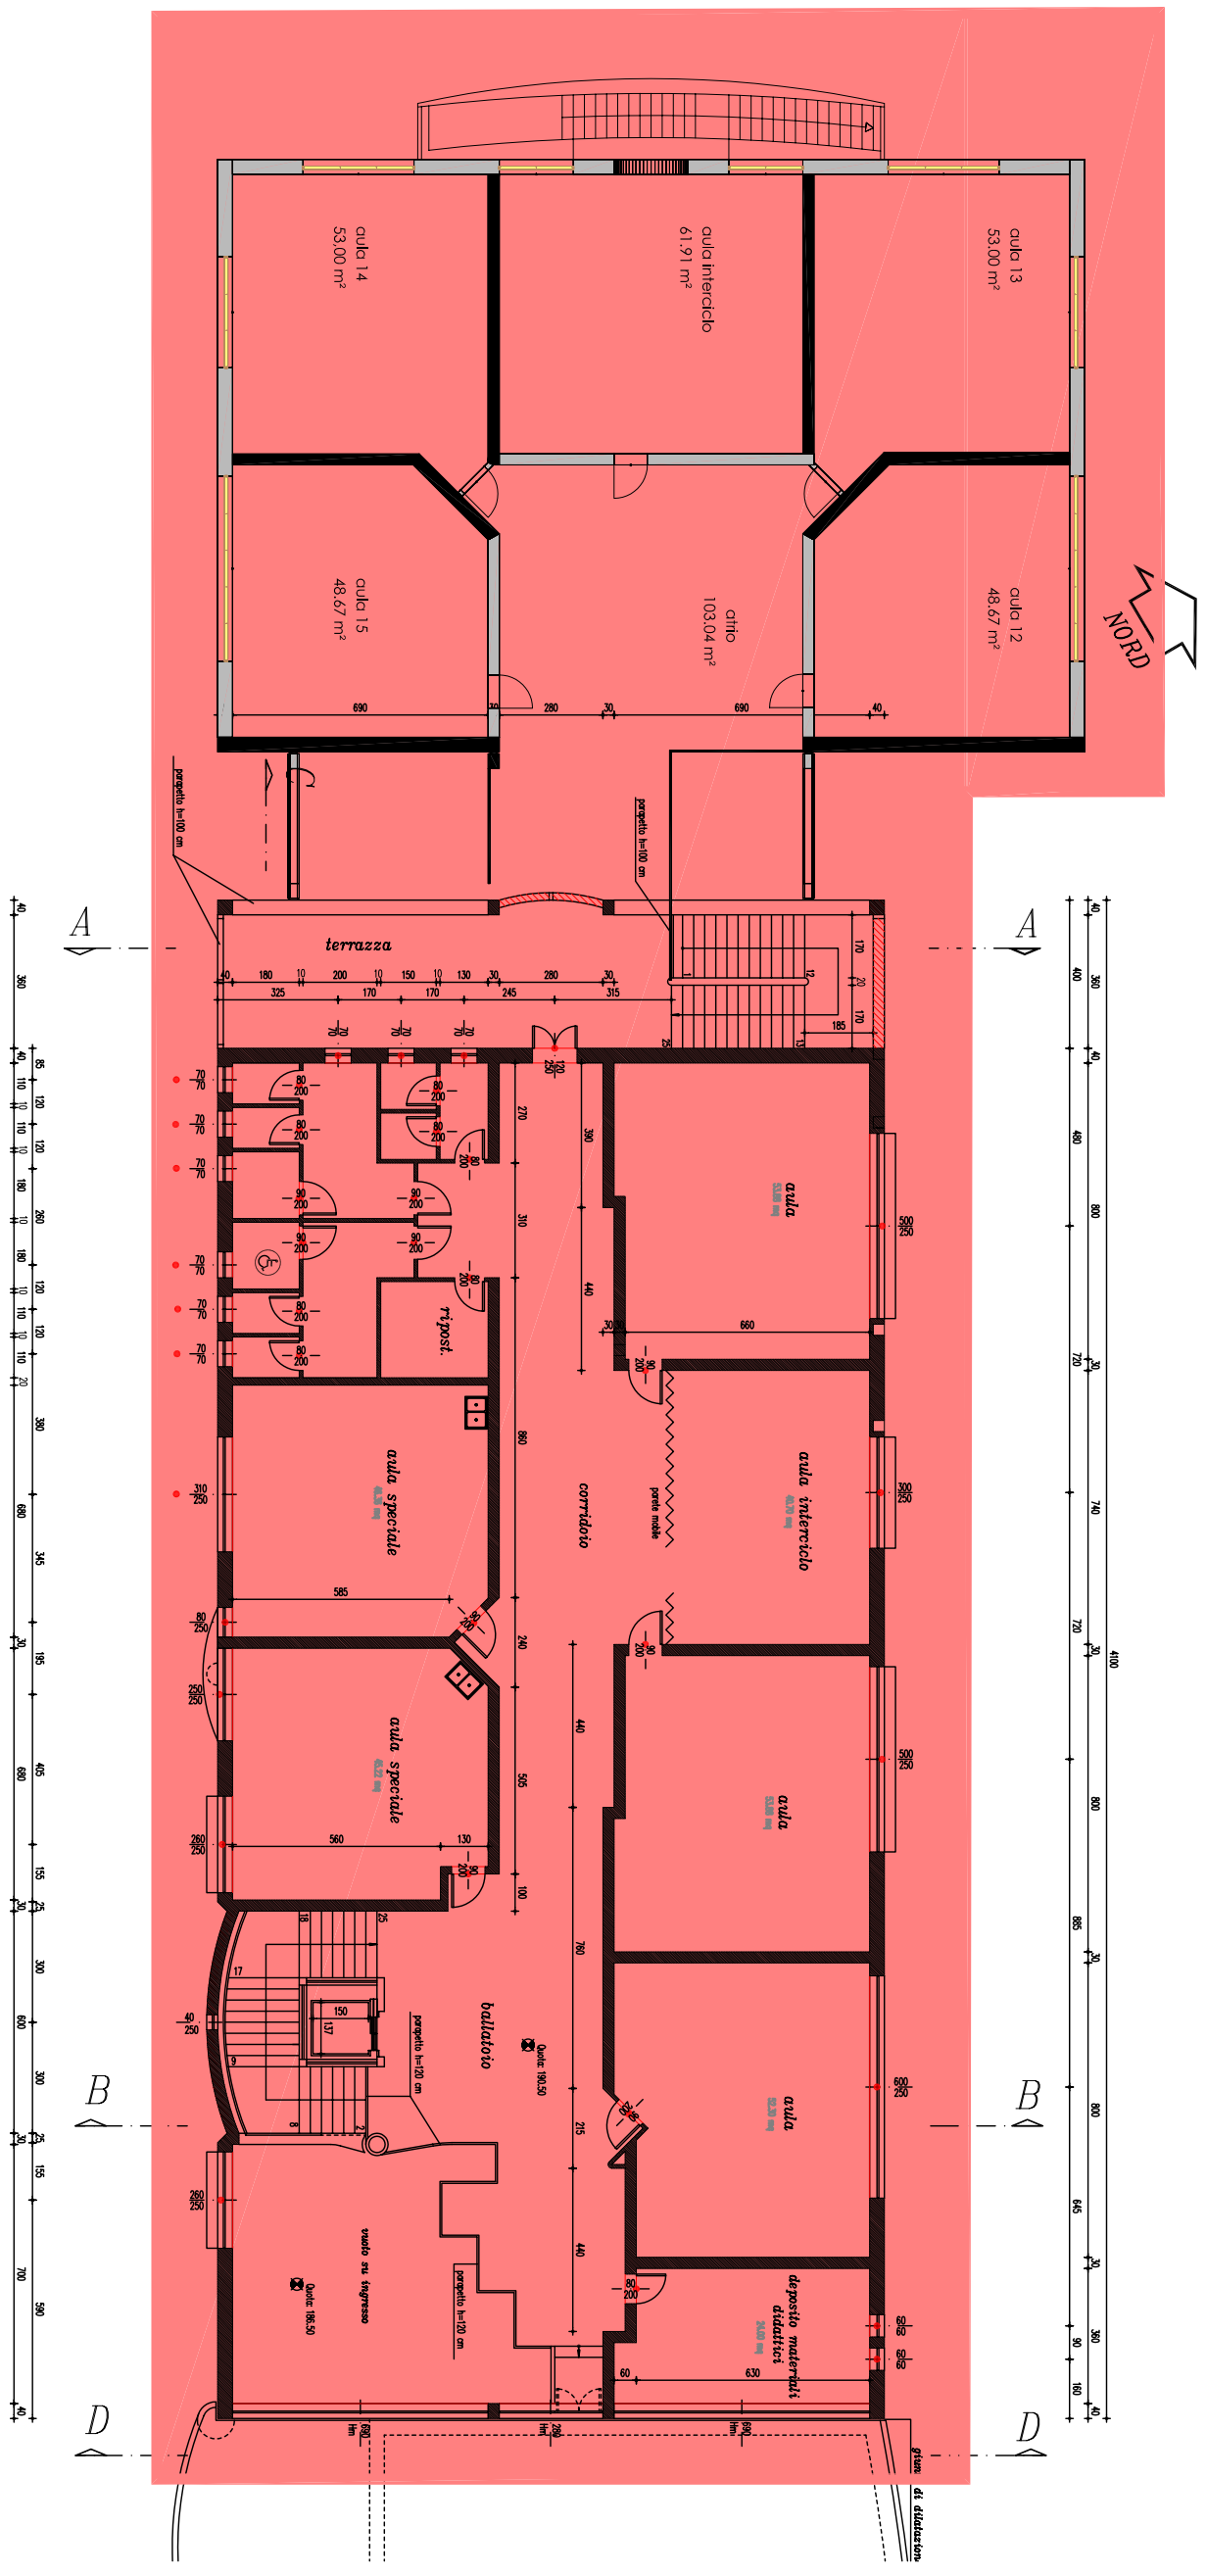

PIANTA PRIMO PIANO