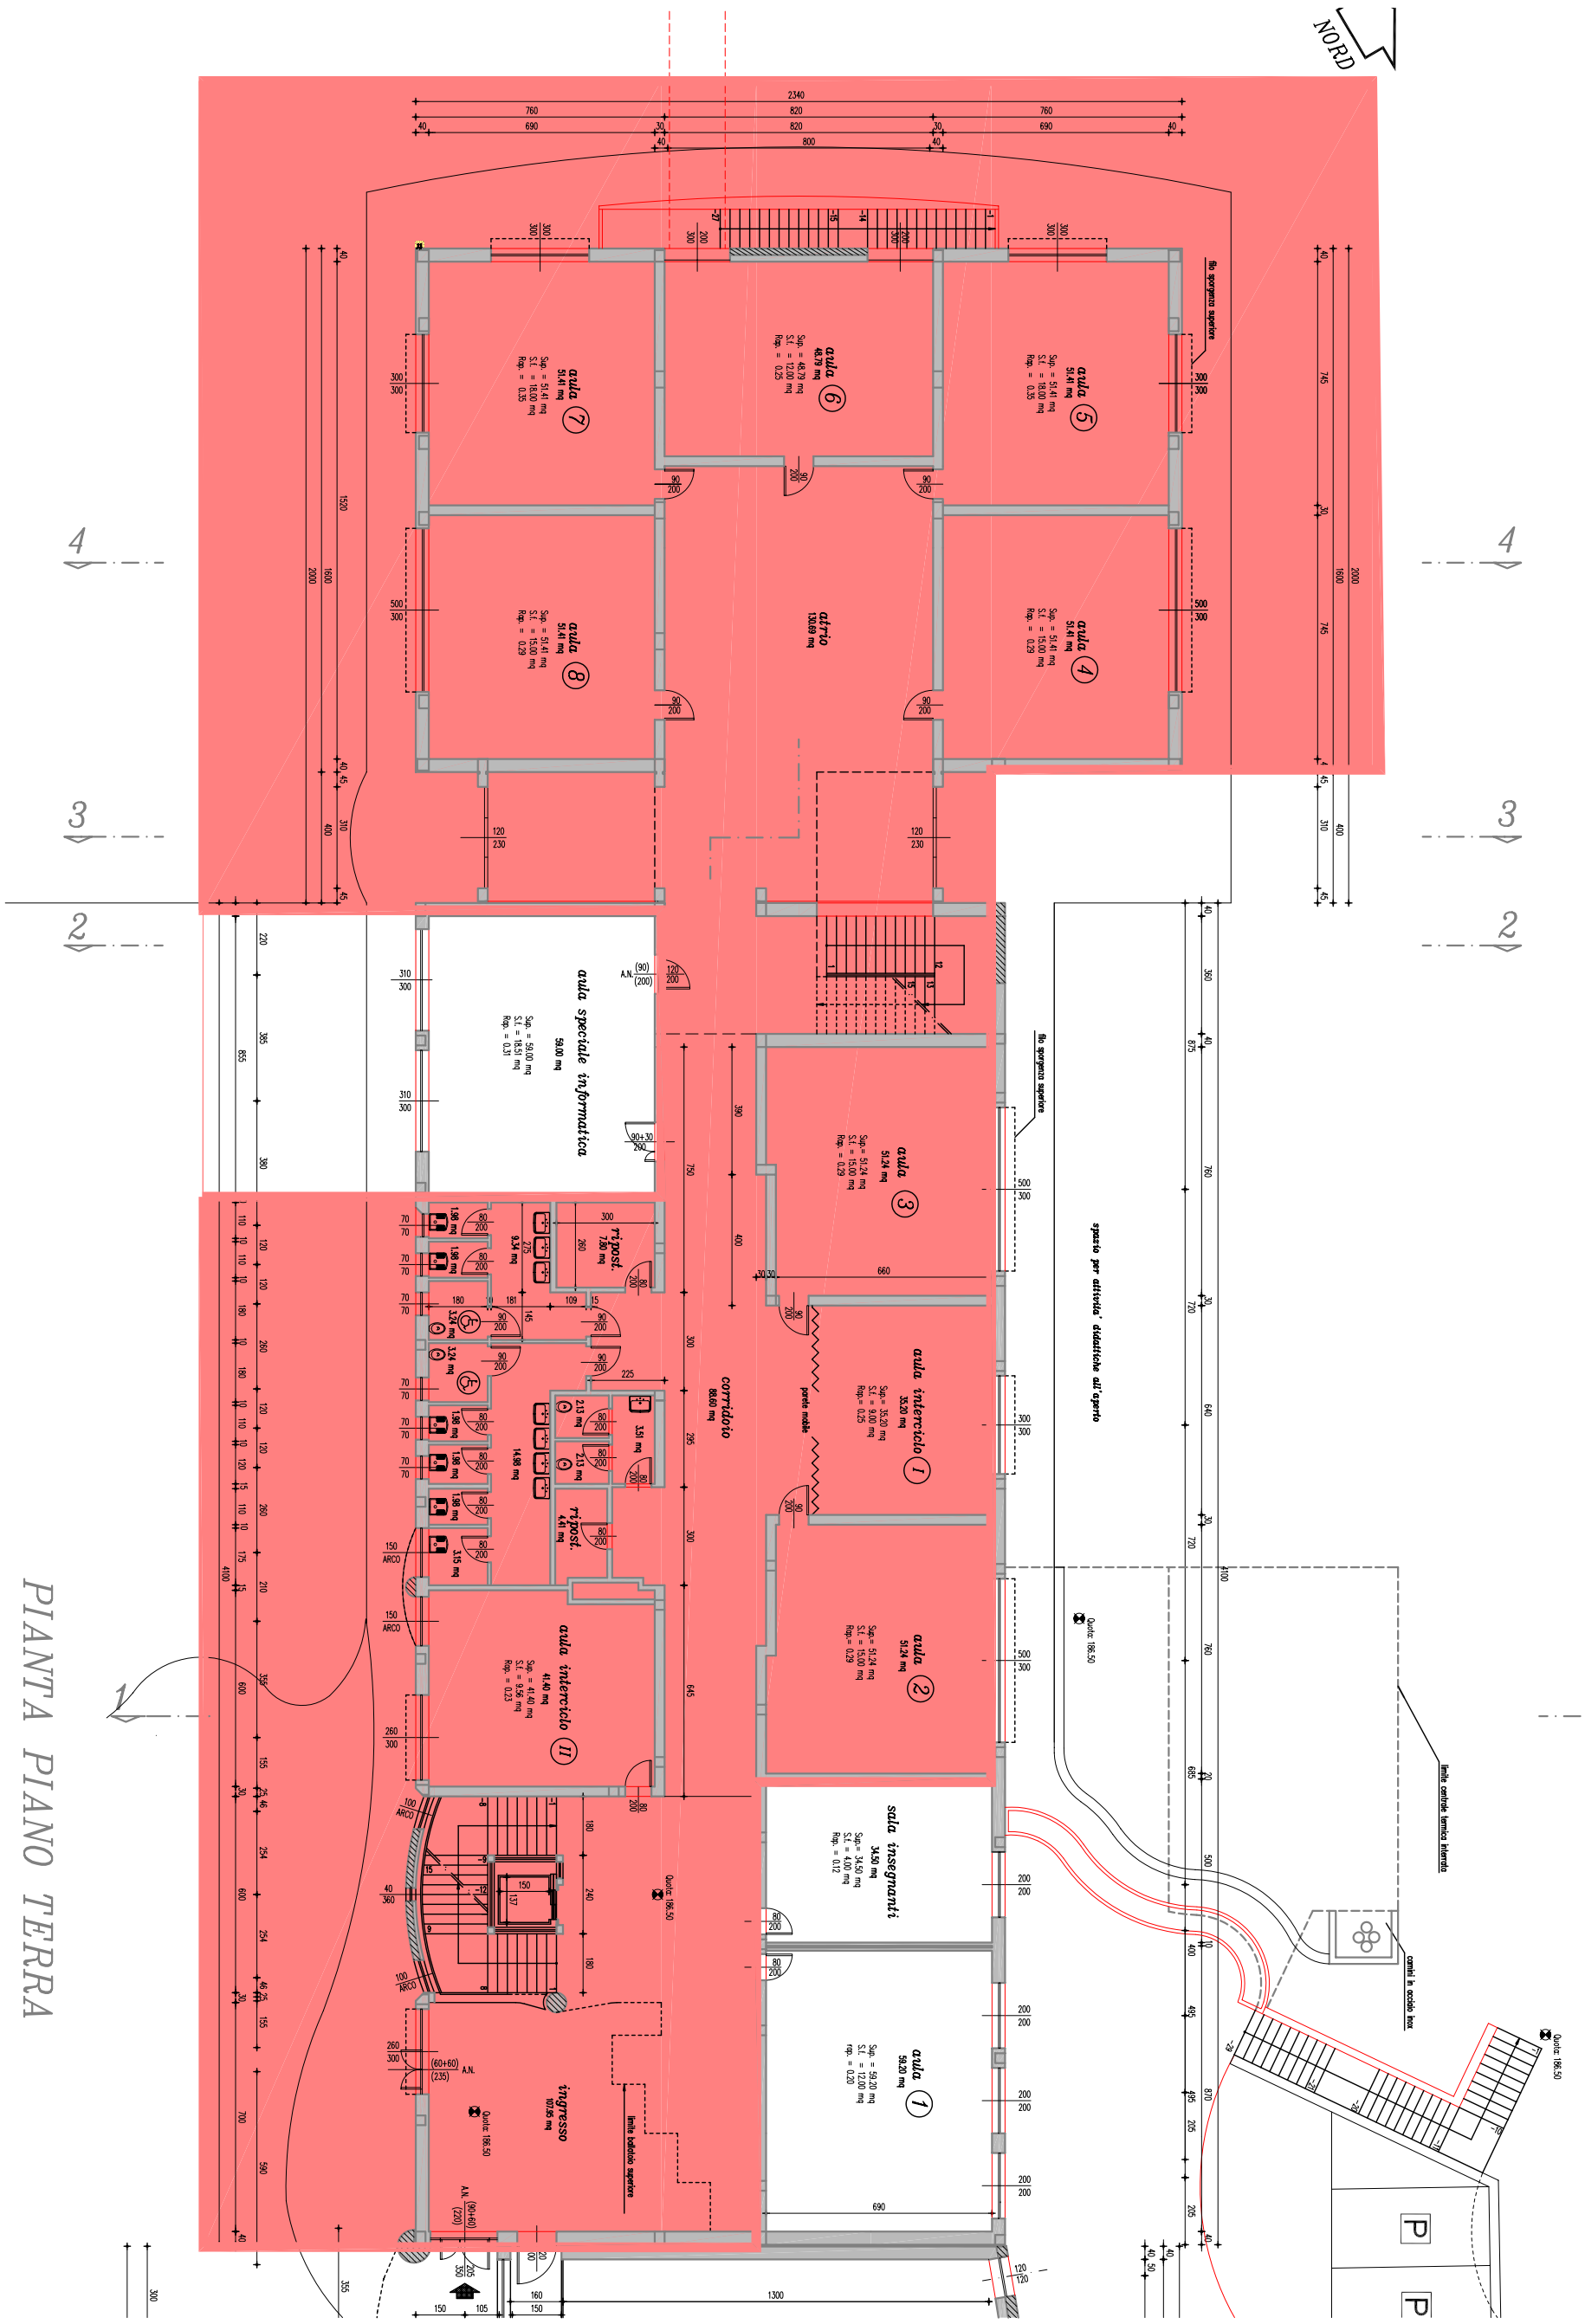SCUOLA PRIMARIA "PARIDE LODRON" - VILLA LAGARINA
PIANO TERRA